




MASTAUFSATZ- LEUCHTEN



**VEB PÖSSNECKER
AUSSENLEUCHTEN**

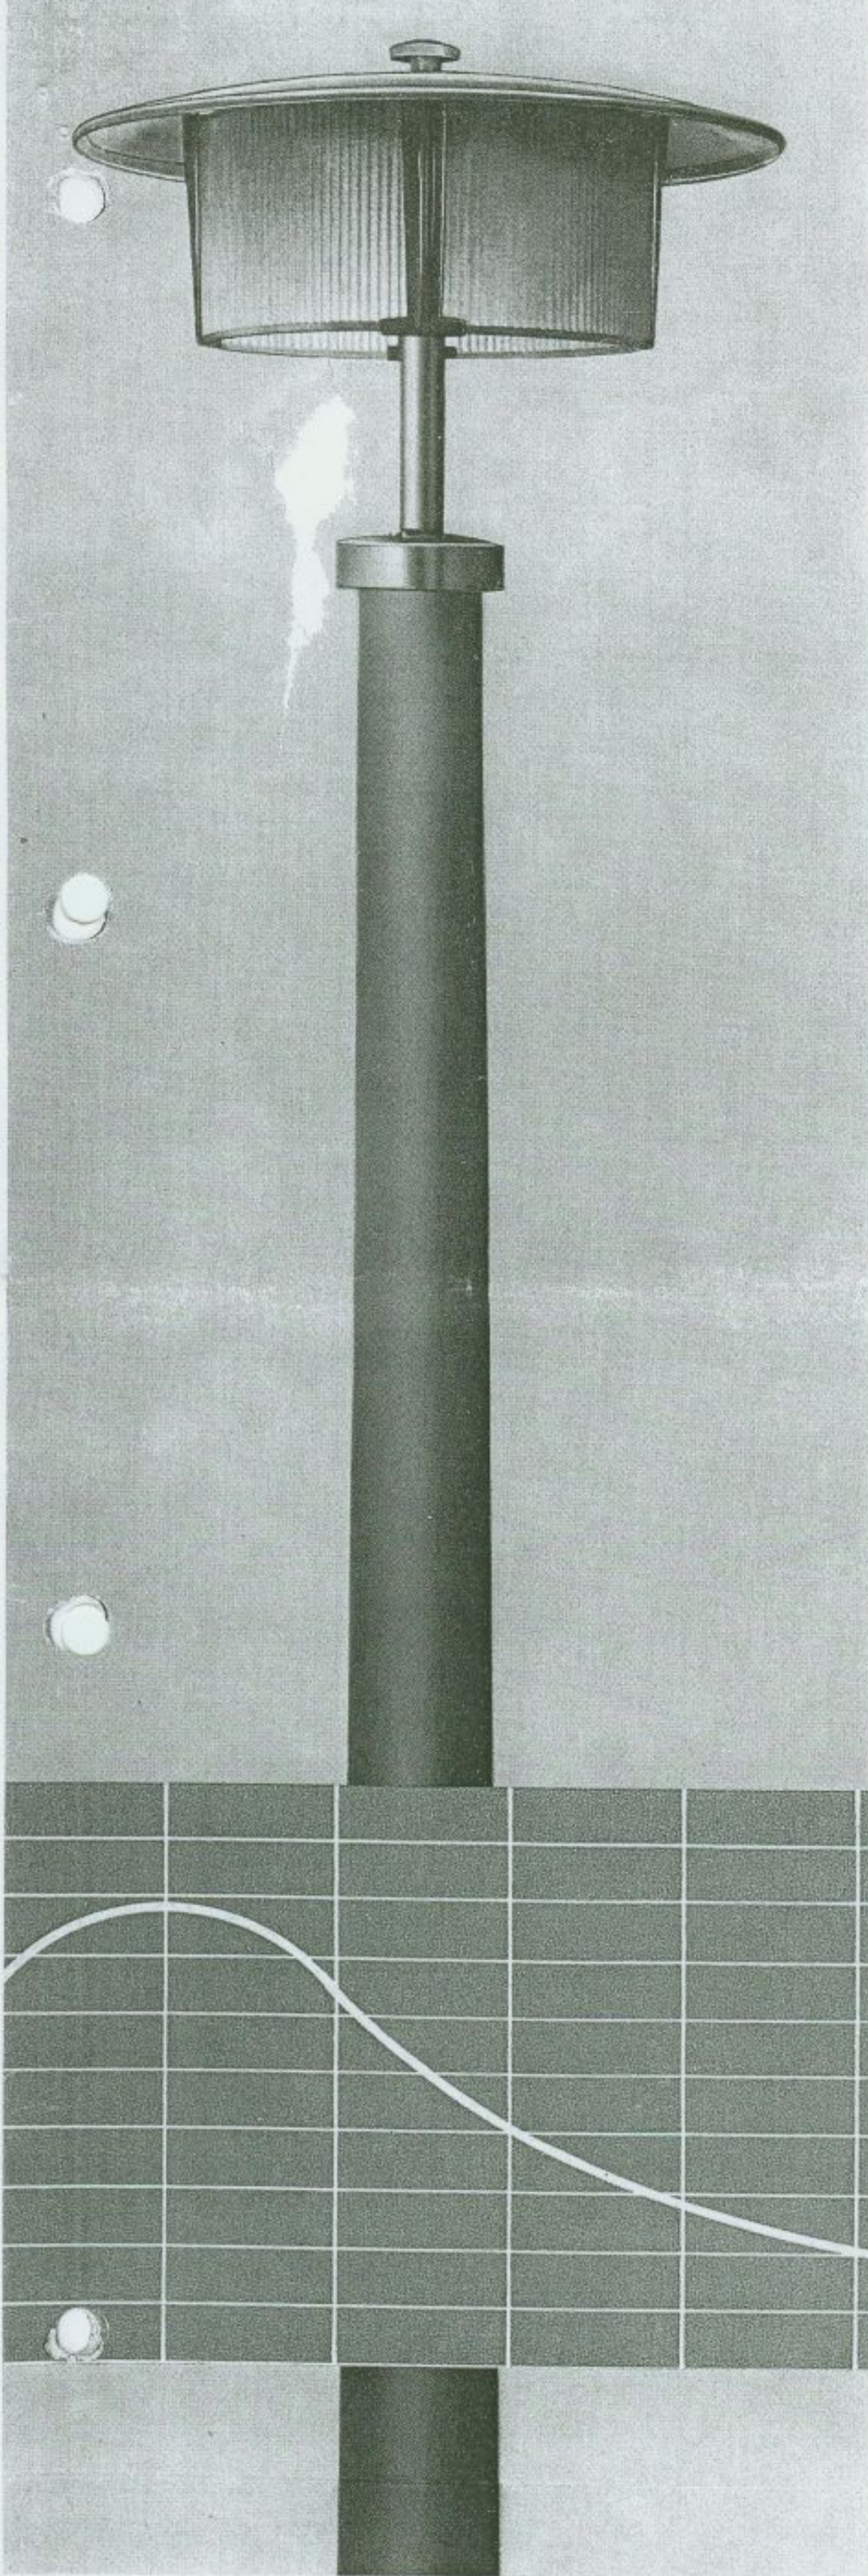

STRASSENLEUCHTEN

LICHT

von Mastaufsatzleuchten

In Wohnstraßen Parkanlagen

und überall dort, wo dekorative Gesichtspunkte Geltung haben, wird die Mastaufsatzleuchte verwendet. Sie beleuchtet nicht nur die Straße, sondern sie erbringt auch die Aufhellung des Raumes. Dadurch bleibt die plastische Wirkung der Umgebung erhalten, die sonst verloren geht.

Unsere Mastaufsatzleuchten sind so gestaltet, daß sie sich sowohl in neuzeitliche als auch in historische Stadtteile gut einfügen.



Die Konstruktion ist so ausgeführt, daß sie bei einfachster Wartung lichttechnisch alle Forderungen nach TGL erfüllt. Dabei entsprechen diese Leuchten dem Schutzgrad IP 23, sie sind nach Schutzklasse I (Schutzleiteranschluß) gebaut.

Alle Leuchten der Typenreihe RSL besitzen emailliertes Dach, emaillierten Reflektor und emaillierte Abdeckkappe. Hierdurch sind sie weitgehend gegen Korrosion geschützt und damit wartungsarm.

Alle übrigen Stahlteile erfahren eine besondere chemische Rostschutzbehandlung vor der mehrfachen und eingebrannten Lackierung.

Unsere Straßenmastaufsatzleuchten haben gültige Prüfzeugnisse des ASMW.

VEB PÖSSNECKER AUSSENLEUCHTEN
684 PÖSSNECK

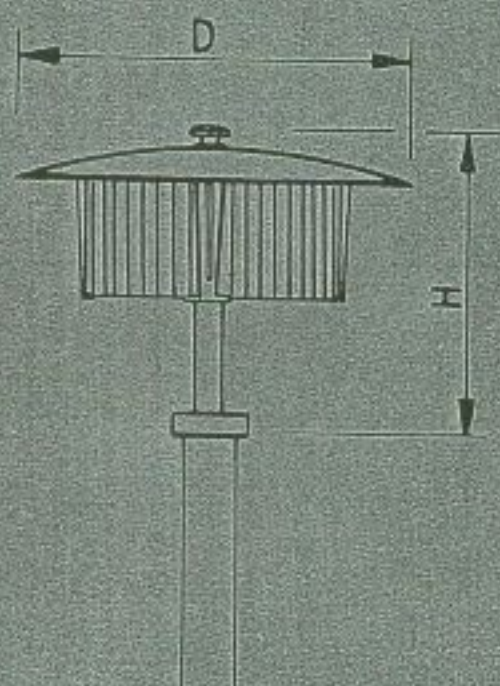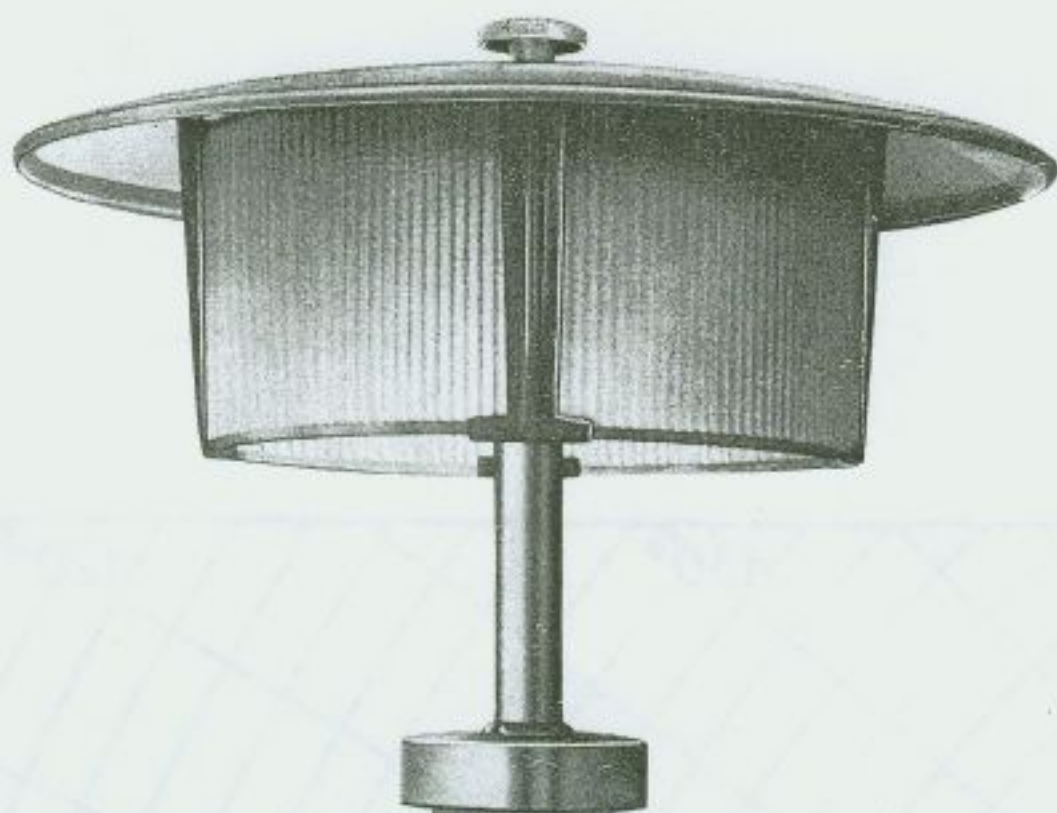

Mastaufsatzleuchte Type RSL 0 und RSL 1 für Straßen- und Parkbeleuchtung TGL 8634

Bauweise: Verwindungssteife Stahlbauweise, Stabrohr mit Befestigungsflansch für Betonlichtmast.
Verglasung aus vierteiligem matten Rippenglas. Einfachste Auswechslung desselben möglich.
Bestückung für 2xHQL.
Farbe grau, Dach, Reflektor und Kappe emailliert.
Die Leuchten sind kompensiert.


Type	Bestell-Nr.	für Bestückung	Aufnahme		Lichtleistung Lumen	Fassung	Abmessung		Lichtmasthöhe m
			je Lampe Watt	insges. einschl. Drossel Watt			D mm	H mm	
RSL 0 k	5038 k	2xHQL 250 W	250	536	etwa 23 000	E 40	950	720	6,3
RSL 1 k	5053 k	2xHQL 80/125 W	80 125	180 276	etwa 6 000 etwa 10 500	E 27	780	550	5,0

Mastaufsatzleuchte

Type RSL 0

Photometrische
Bewertung

gemessen mit
2×HQL 250 W

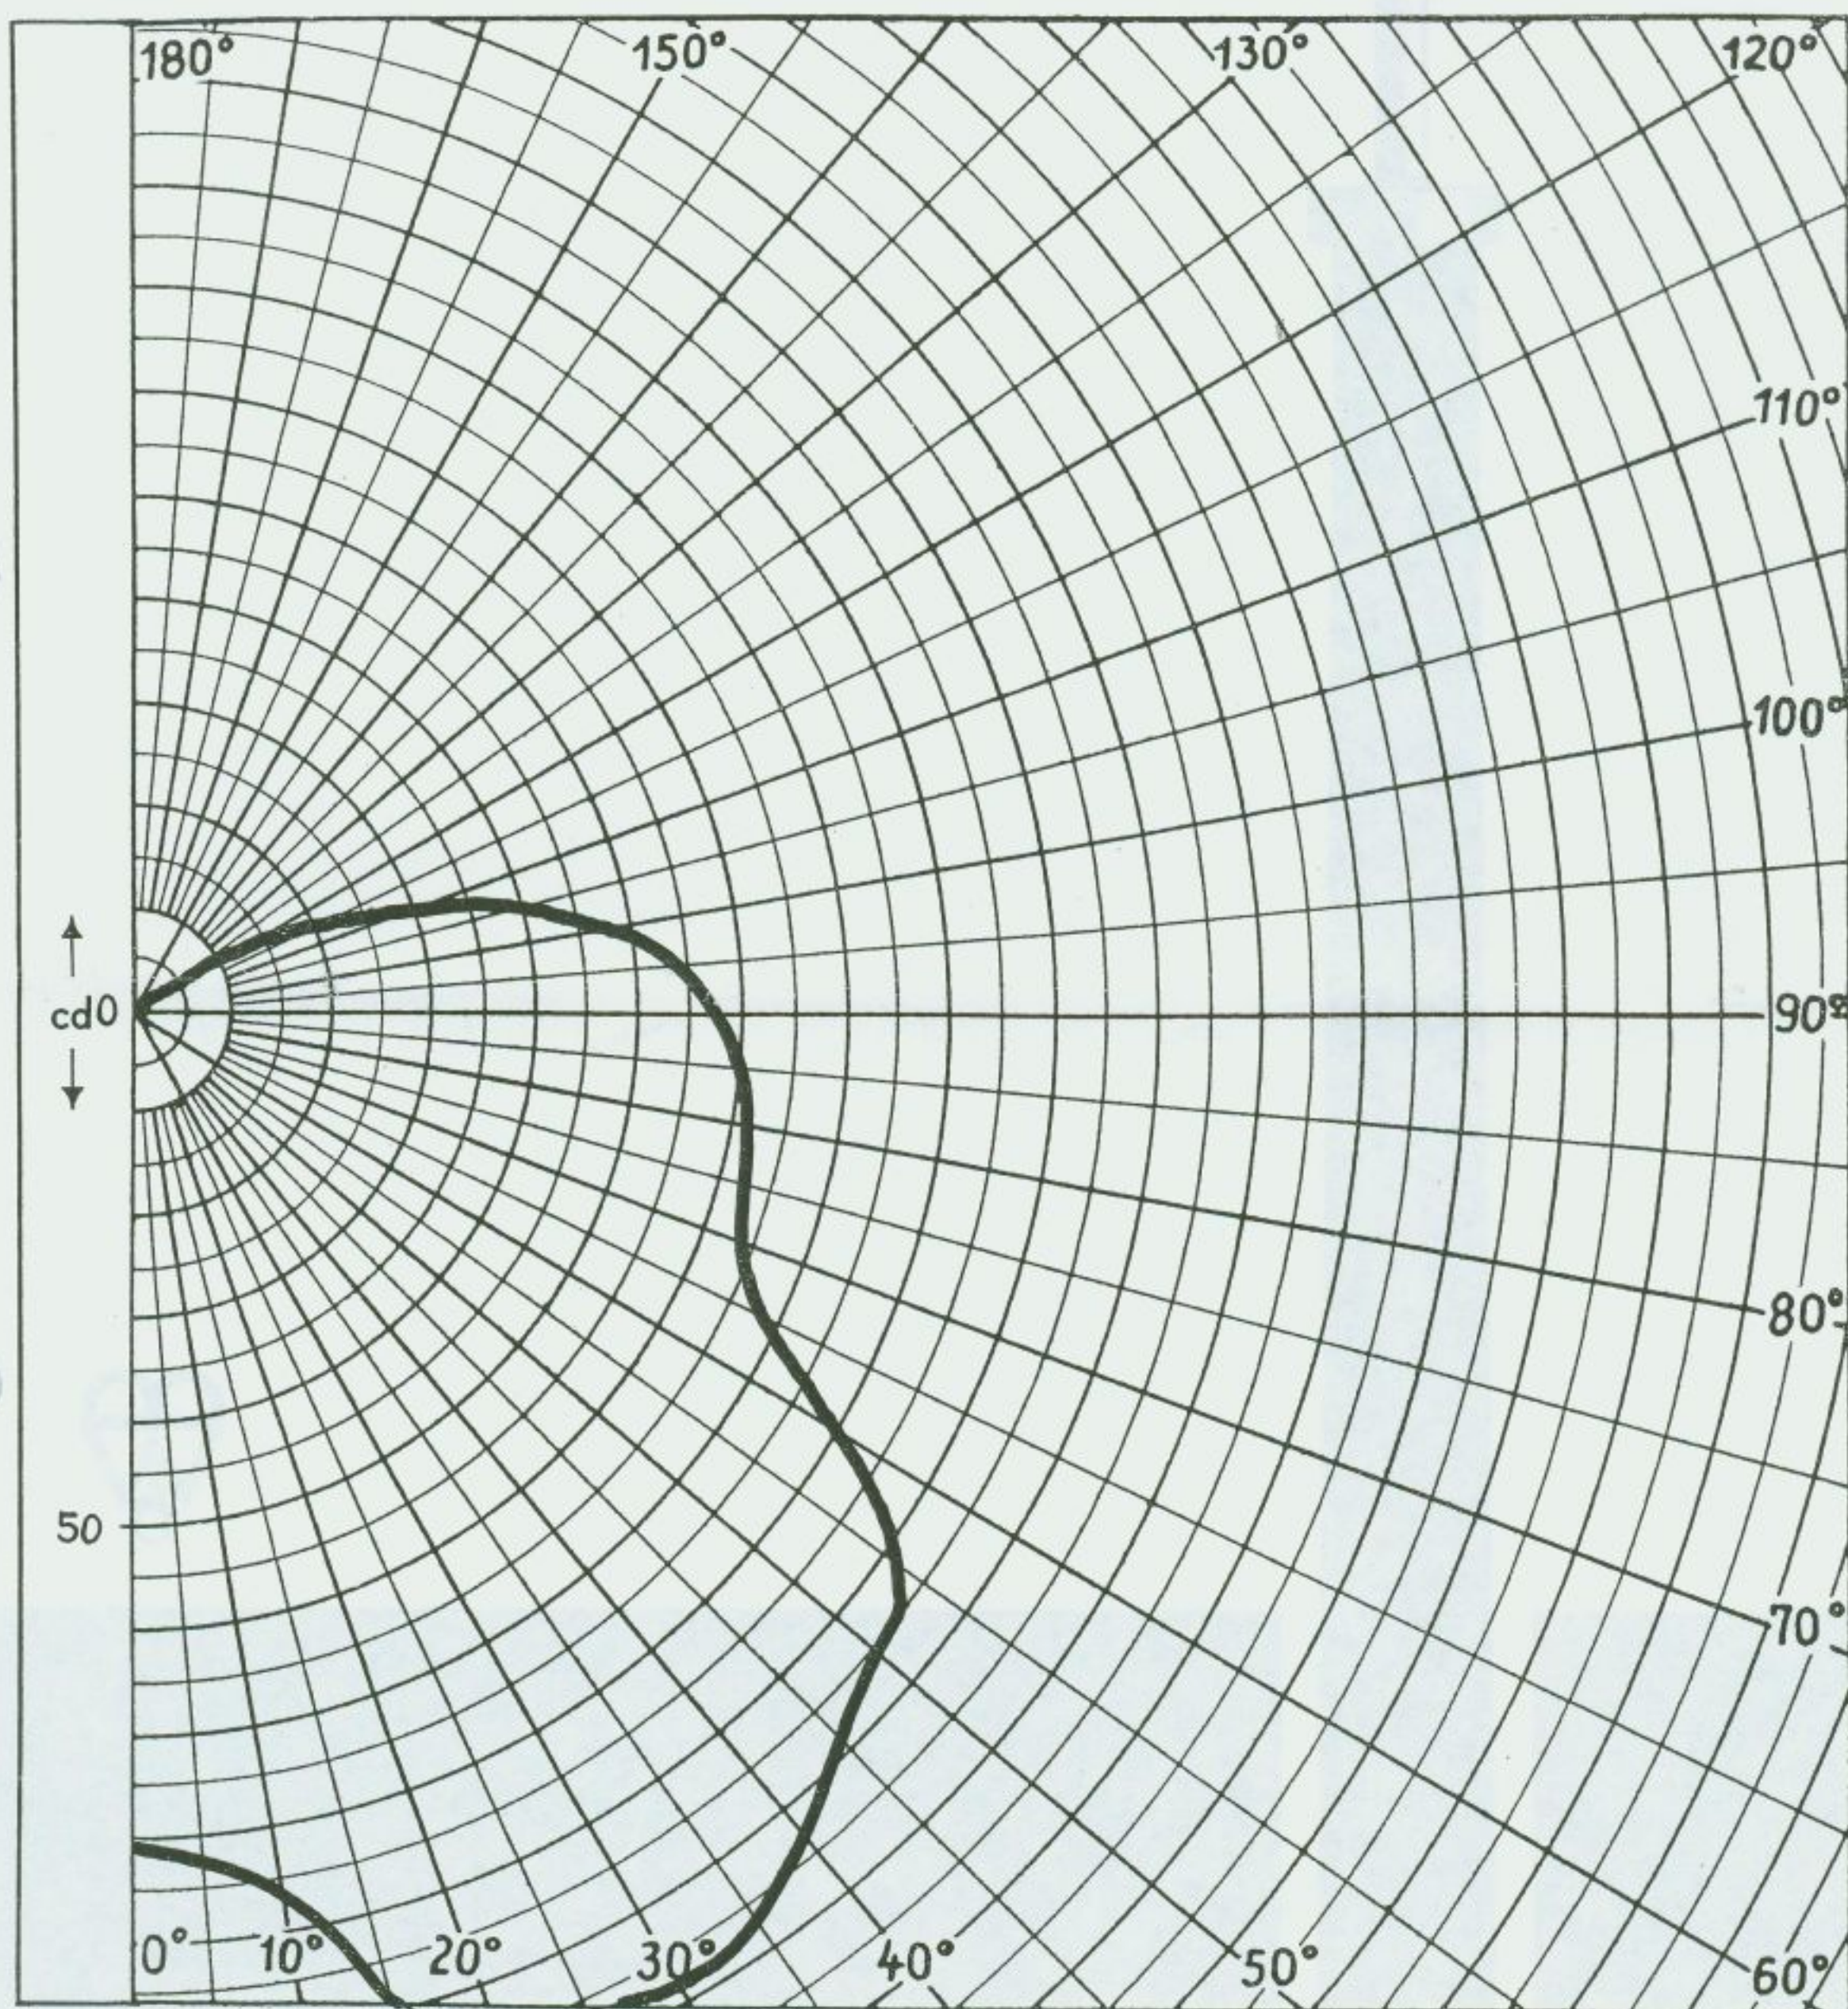


Die Kurven gelten für 1000 lm Die Lichtstärken sind mit einem dem Lichtstrom
der verwendeten Lampen entsprechenden Faktor zu multiplizieren

Mastaufsatzleuchte

Type RSL 1

Photometrische
Bewertung

gemessen mit
2 × HQL 80 W

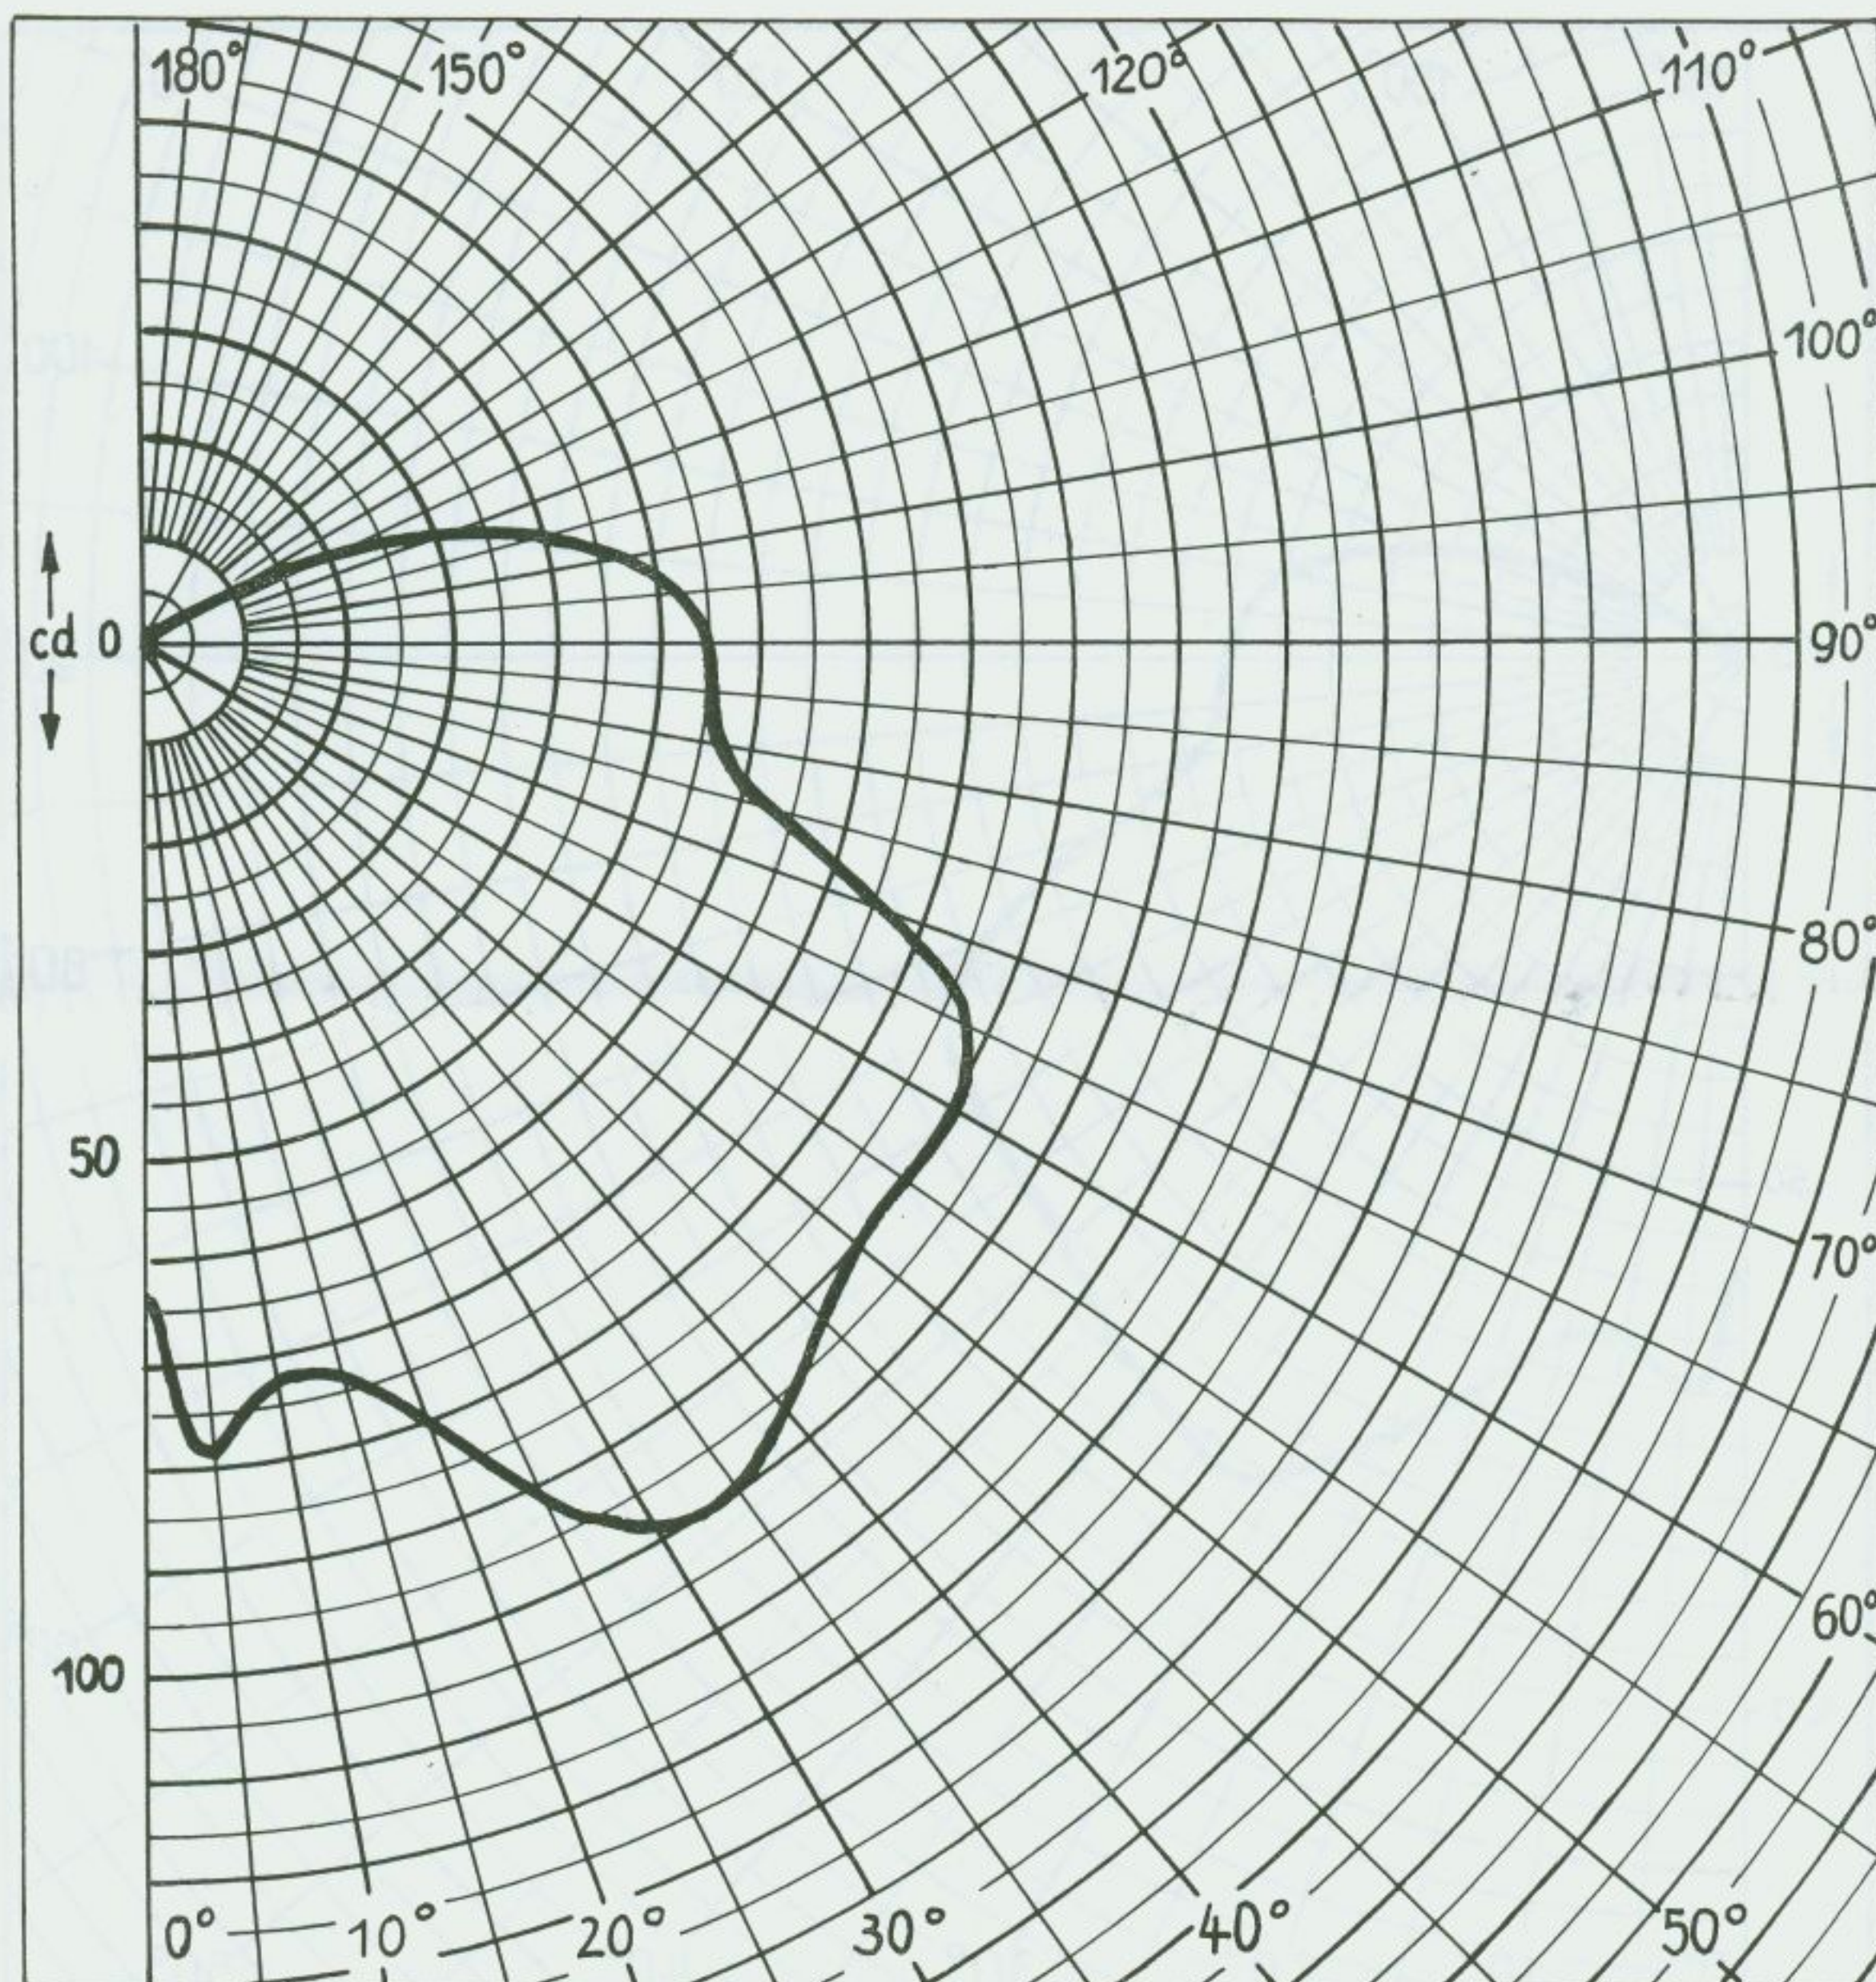


Die Kurven gelten für 1000 lm Die Lichtstärken sind mit einem dem Lichtstrom
der verwendeten Lampen entsprechenden Faktor zu multiplizieren

Mastaufsatzleuchte



Type RSL 1

Photometrische
Bewertung

gemessen mit
2×HQL 125 W

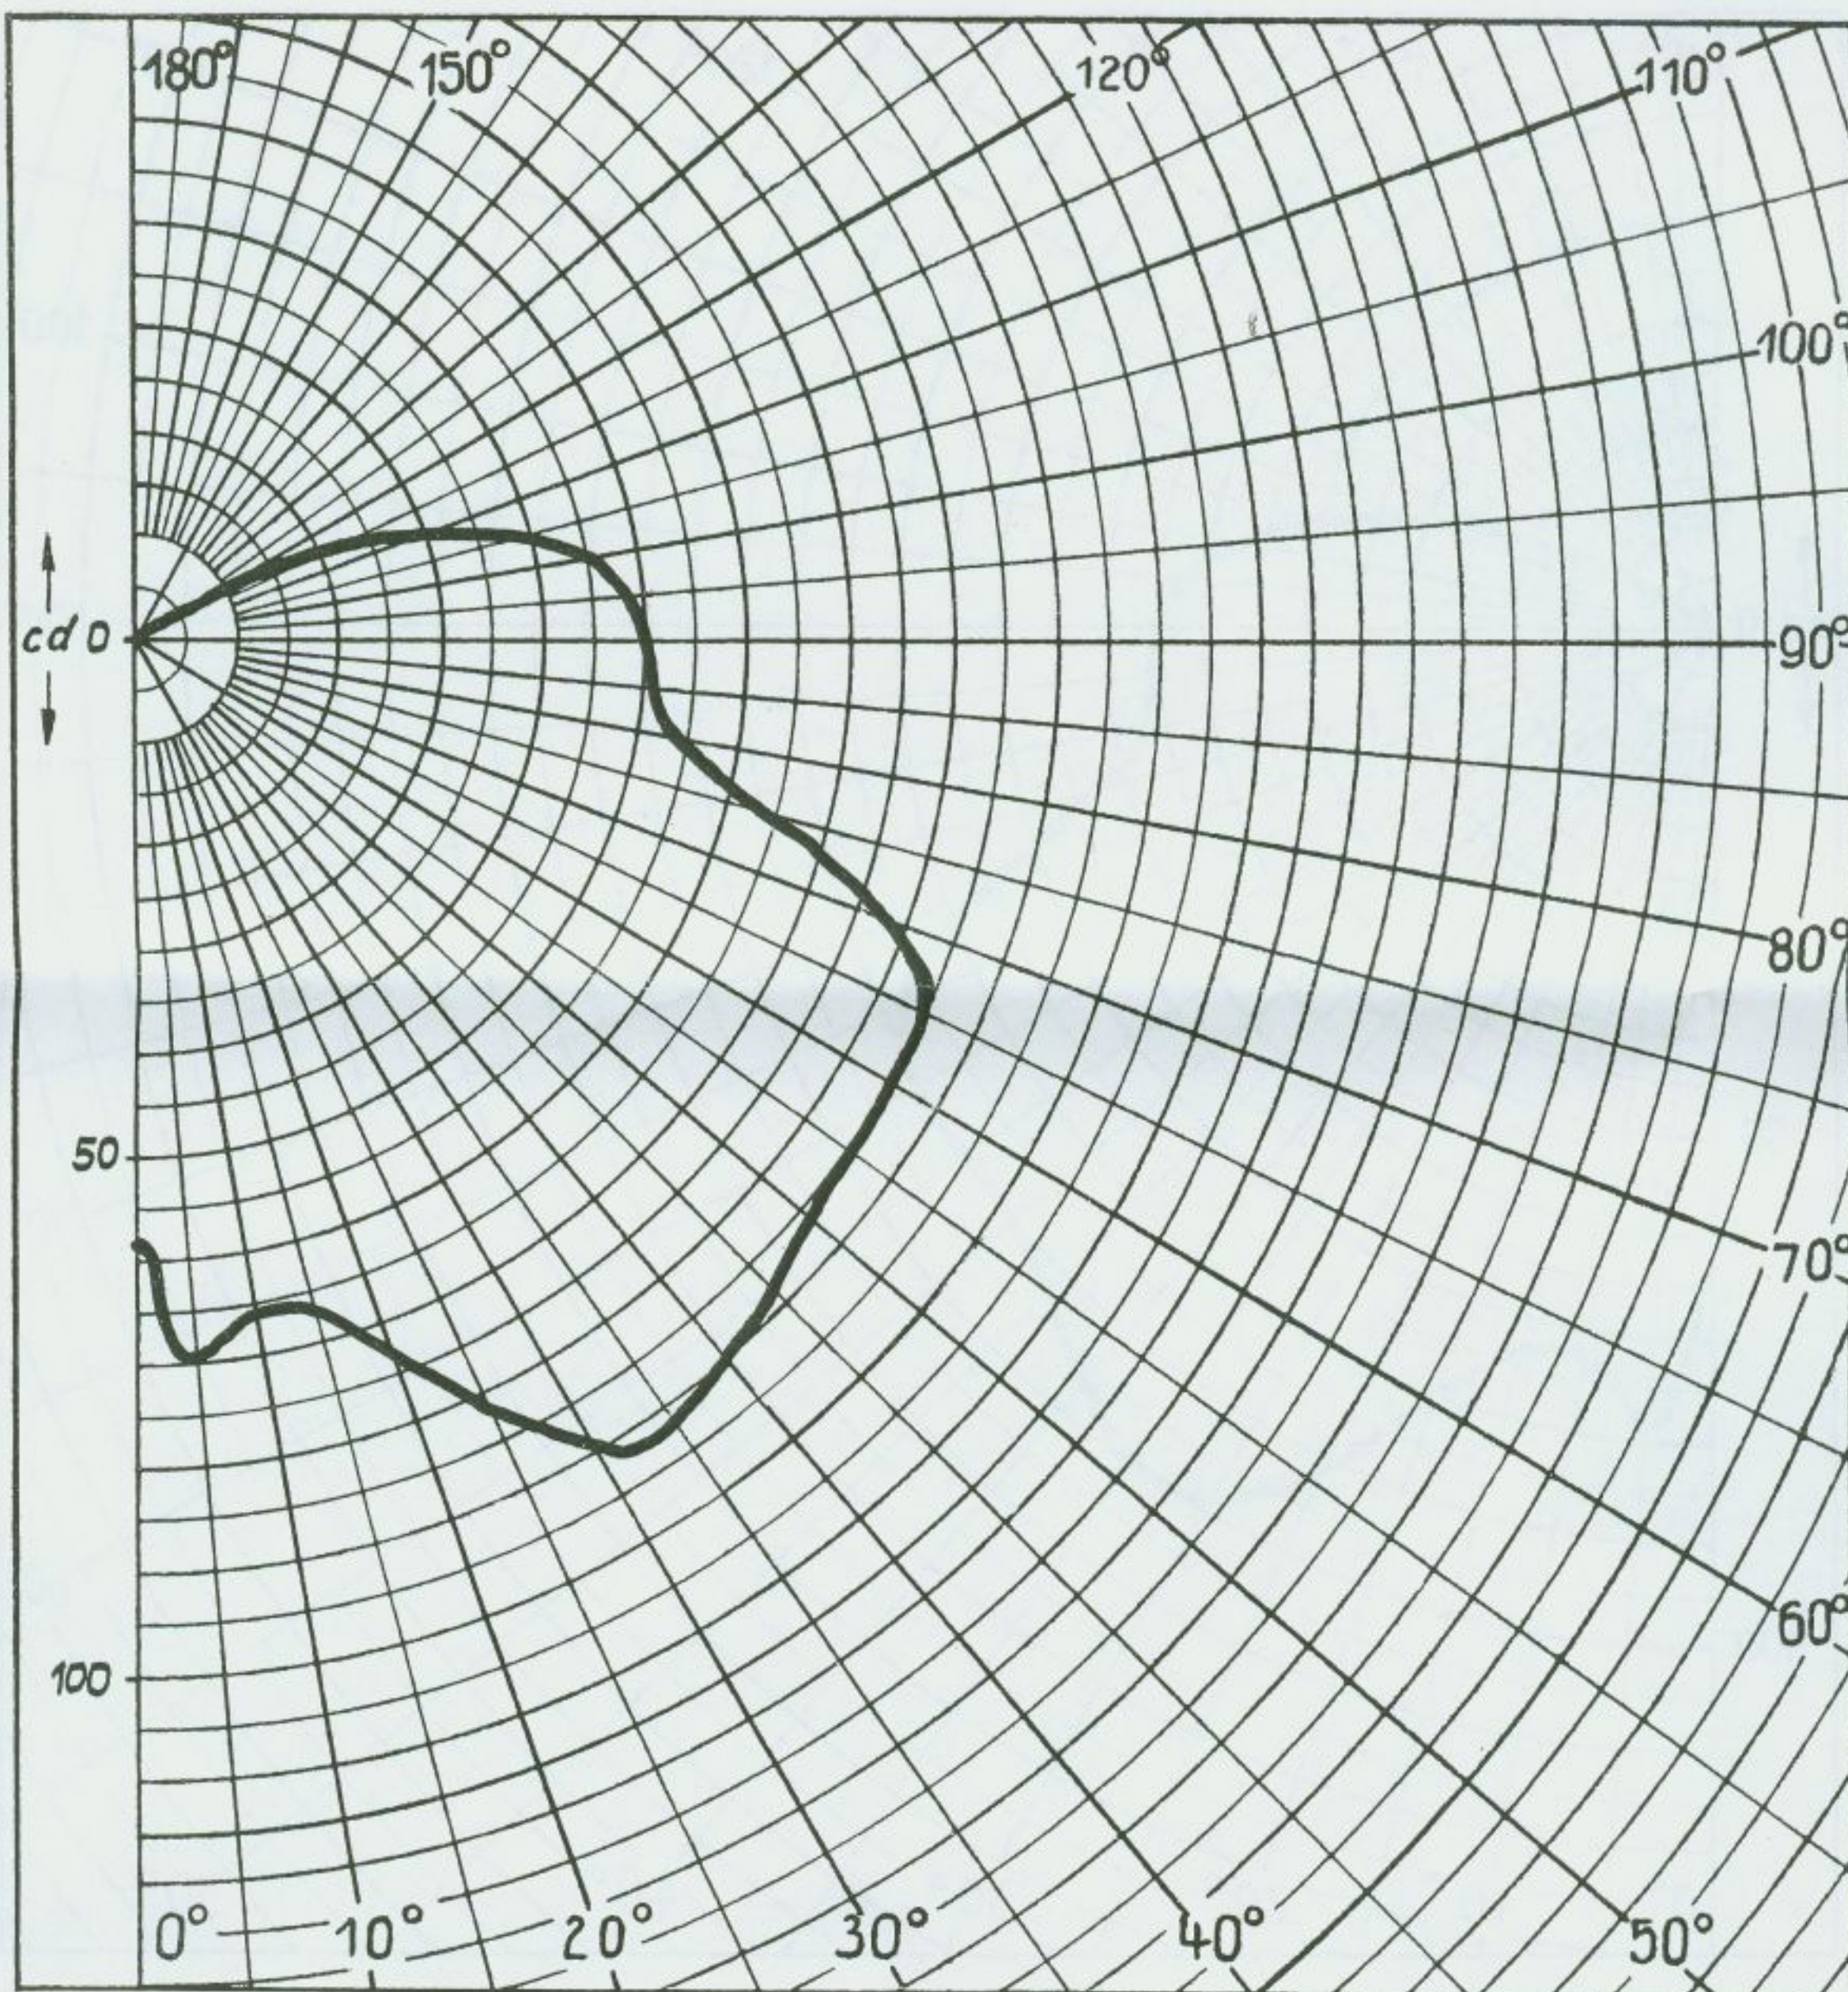

Die Kurven gelten für 1000 lm Die Lichtstärken sind mit einem dem Lichtstrom der verwendeten Lampen entsprechenden Faktor zu multiplizieren

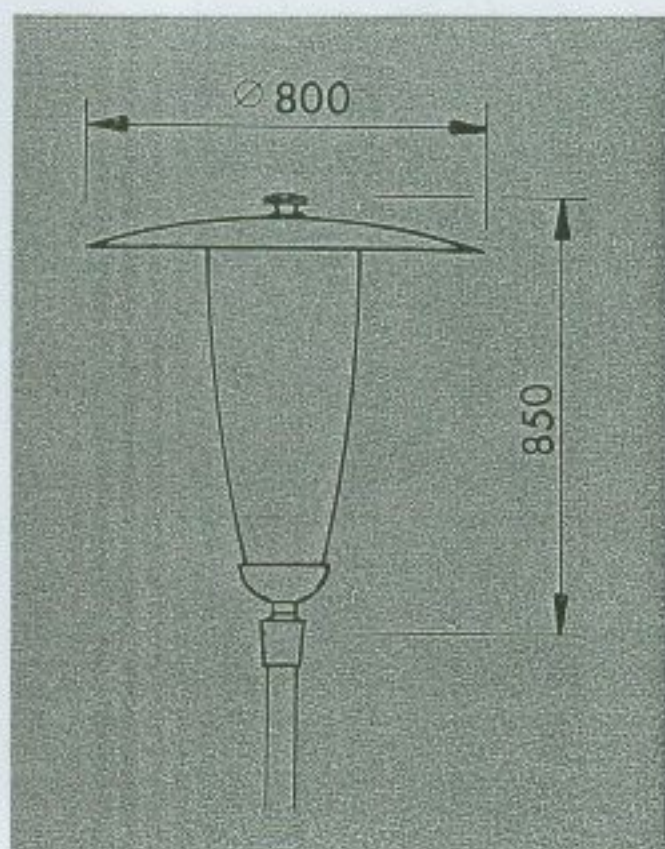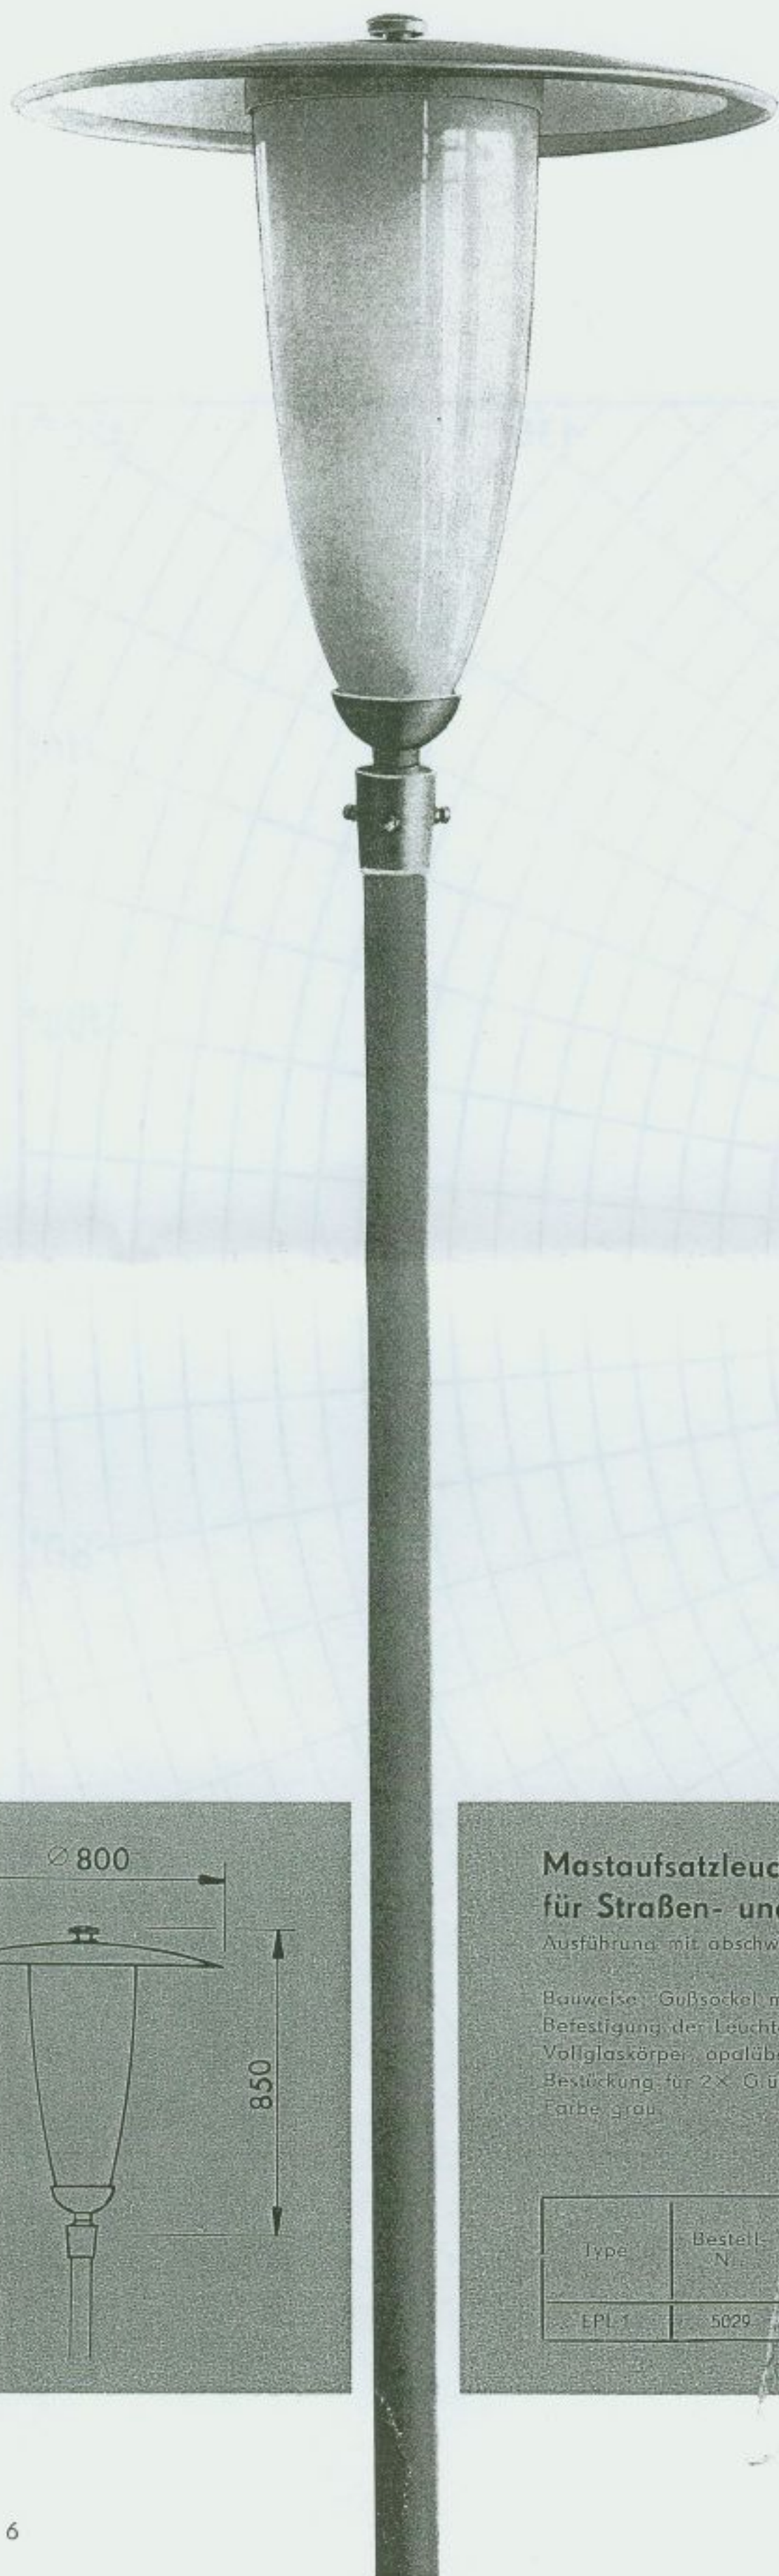

Mastaufsatzleuchte Type EPL 1 für Straßen- und Parkbeleuchtung

Ausführung: mit abschwenkbarem Dach

Bauweise: Gußsockel mit Standrohr, abschwenkbares Dach
Befestigung der Leuchten auf Stahlrohrlichtmast, oberer Rohr-Ø 60 mm
Vollglaskörper, opalüberfangen
Bestückung für 2× Glühlampen
Farbe grau


Type	Bestell-Nr.	für Bestückung	Je Lampe Watt	gesamt Watt	Lichtleistung Lumen	Fassung	Abmessung		Lichtmasthöhe m
							D mm	H mm	
EPL 1	5029	2× Glühlampen	200	400	etwa 6000	E-27	800	850	etwa 4

Mastaufsatzleuchte


Type EPL 1

Photometrische
Bewertung

gemessen mit
2 Lampen à 200 W

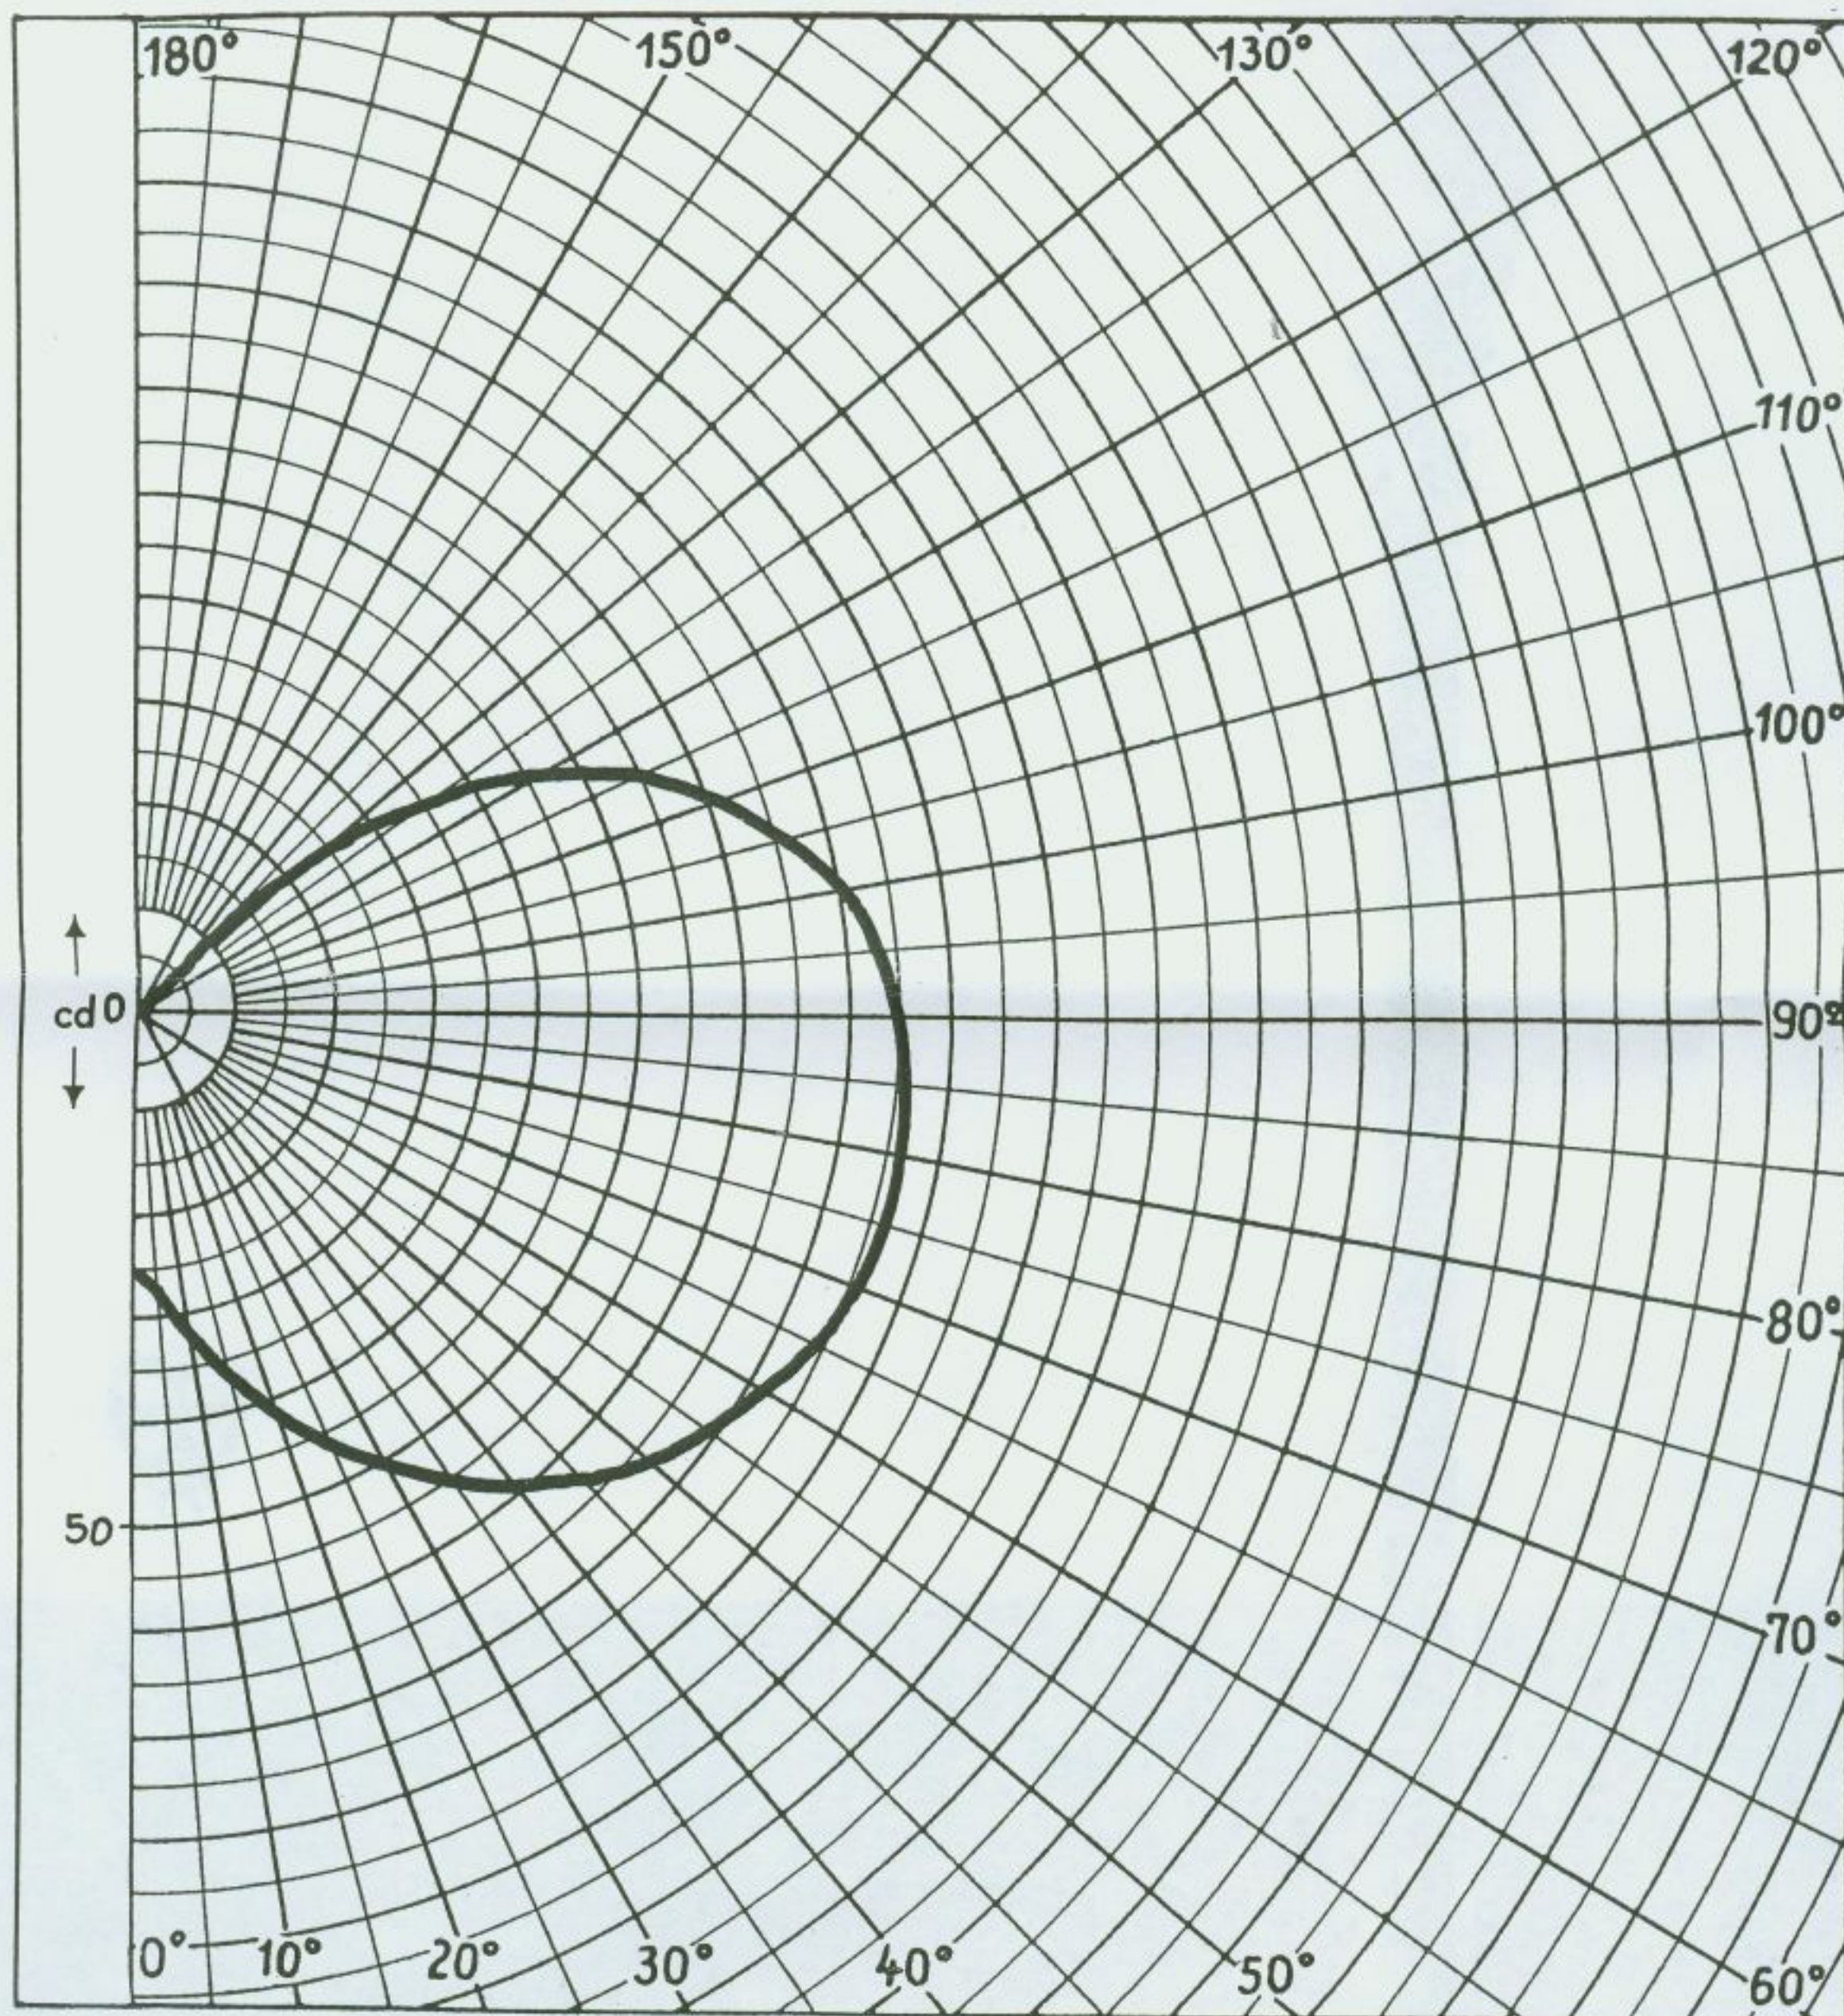

Die Kurven gelten für 1000 lm Die Lichtstärken sind mit einem dem Lichtstrom der verwendeten Lampen entsprechenden Faktor zu multiplizieren

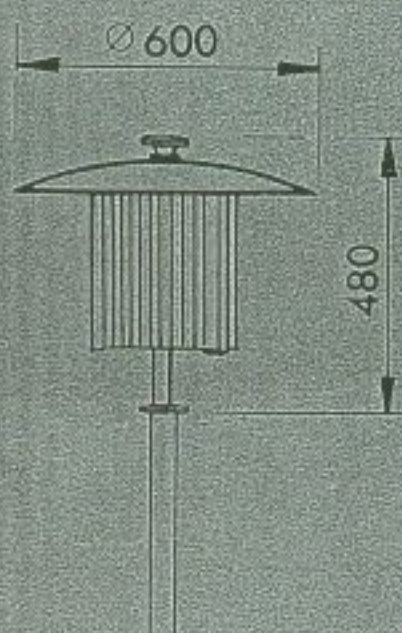

Mastaufsatzleuchte Type RSL 2 für Straßen- und Parkbeleuchtung


Bauweise: Verwindungssteife Stahlbauweise, Standrohr zum Einstecken in 60 mm Stahlrohr.
Verglasung aus dreiteiligem matten Rippenglas. Einfachstes Auswechseln desselben möglich.
Bestückung für 2×HQL 80 Watt.
Farbe: grau.

Type	Bestell Nr.	für Bestückung	Aufnahme		Licht- leistung Lumen	Fas- sung	Abmessung		Licht- mast höhe m
			je Lampe Watt	insges. einschl. Drossel Watt			D mm	H mm	
RSL 2	5051	2×HQL 80 W	80	180	etwa 6000	E 27	600	480	3,0



**Mastaufsatzleuchte
Type RSL 2**

Photometrische
Bewertung

gemessen mit
2 × HQL 80 W

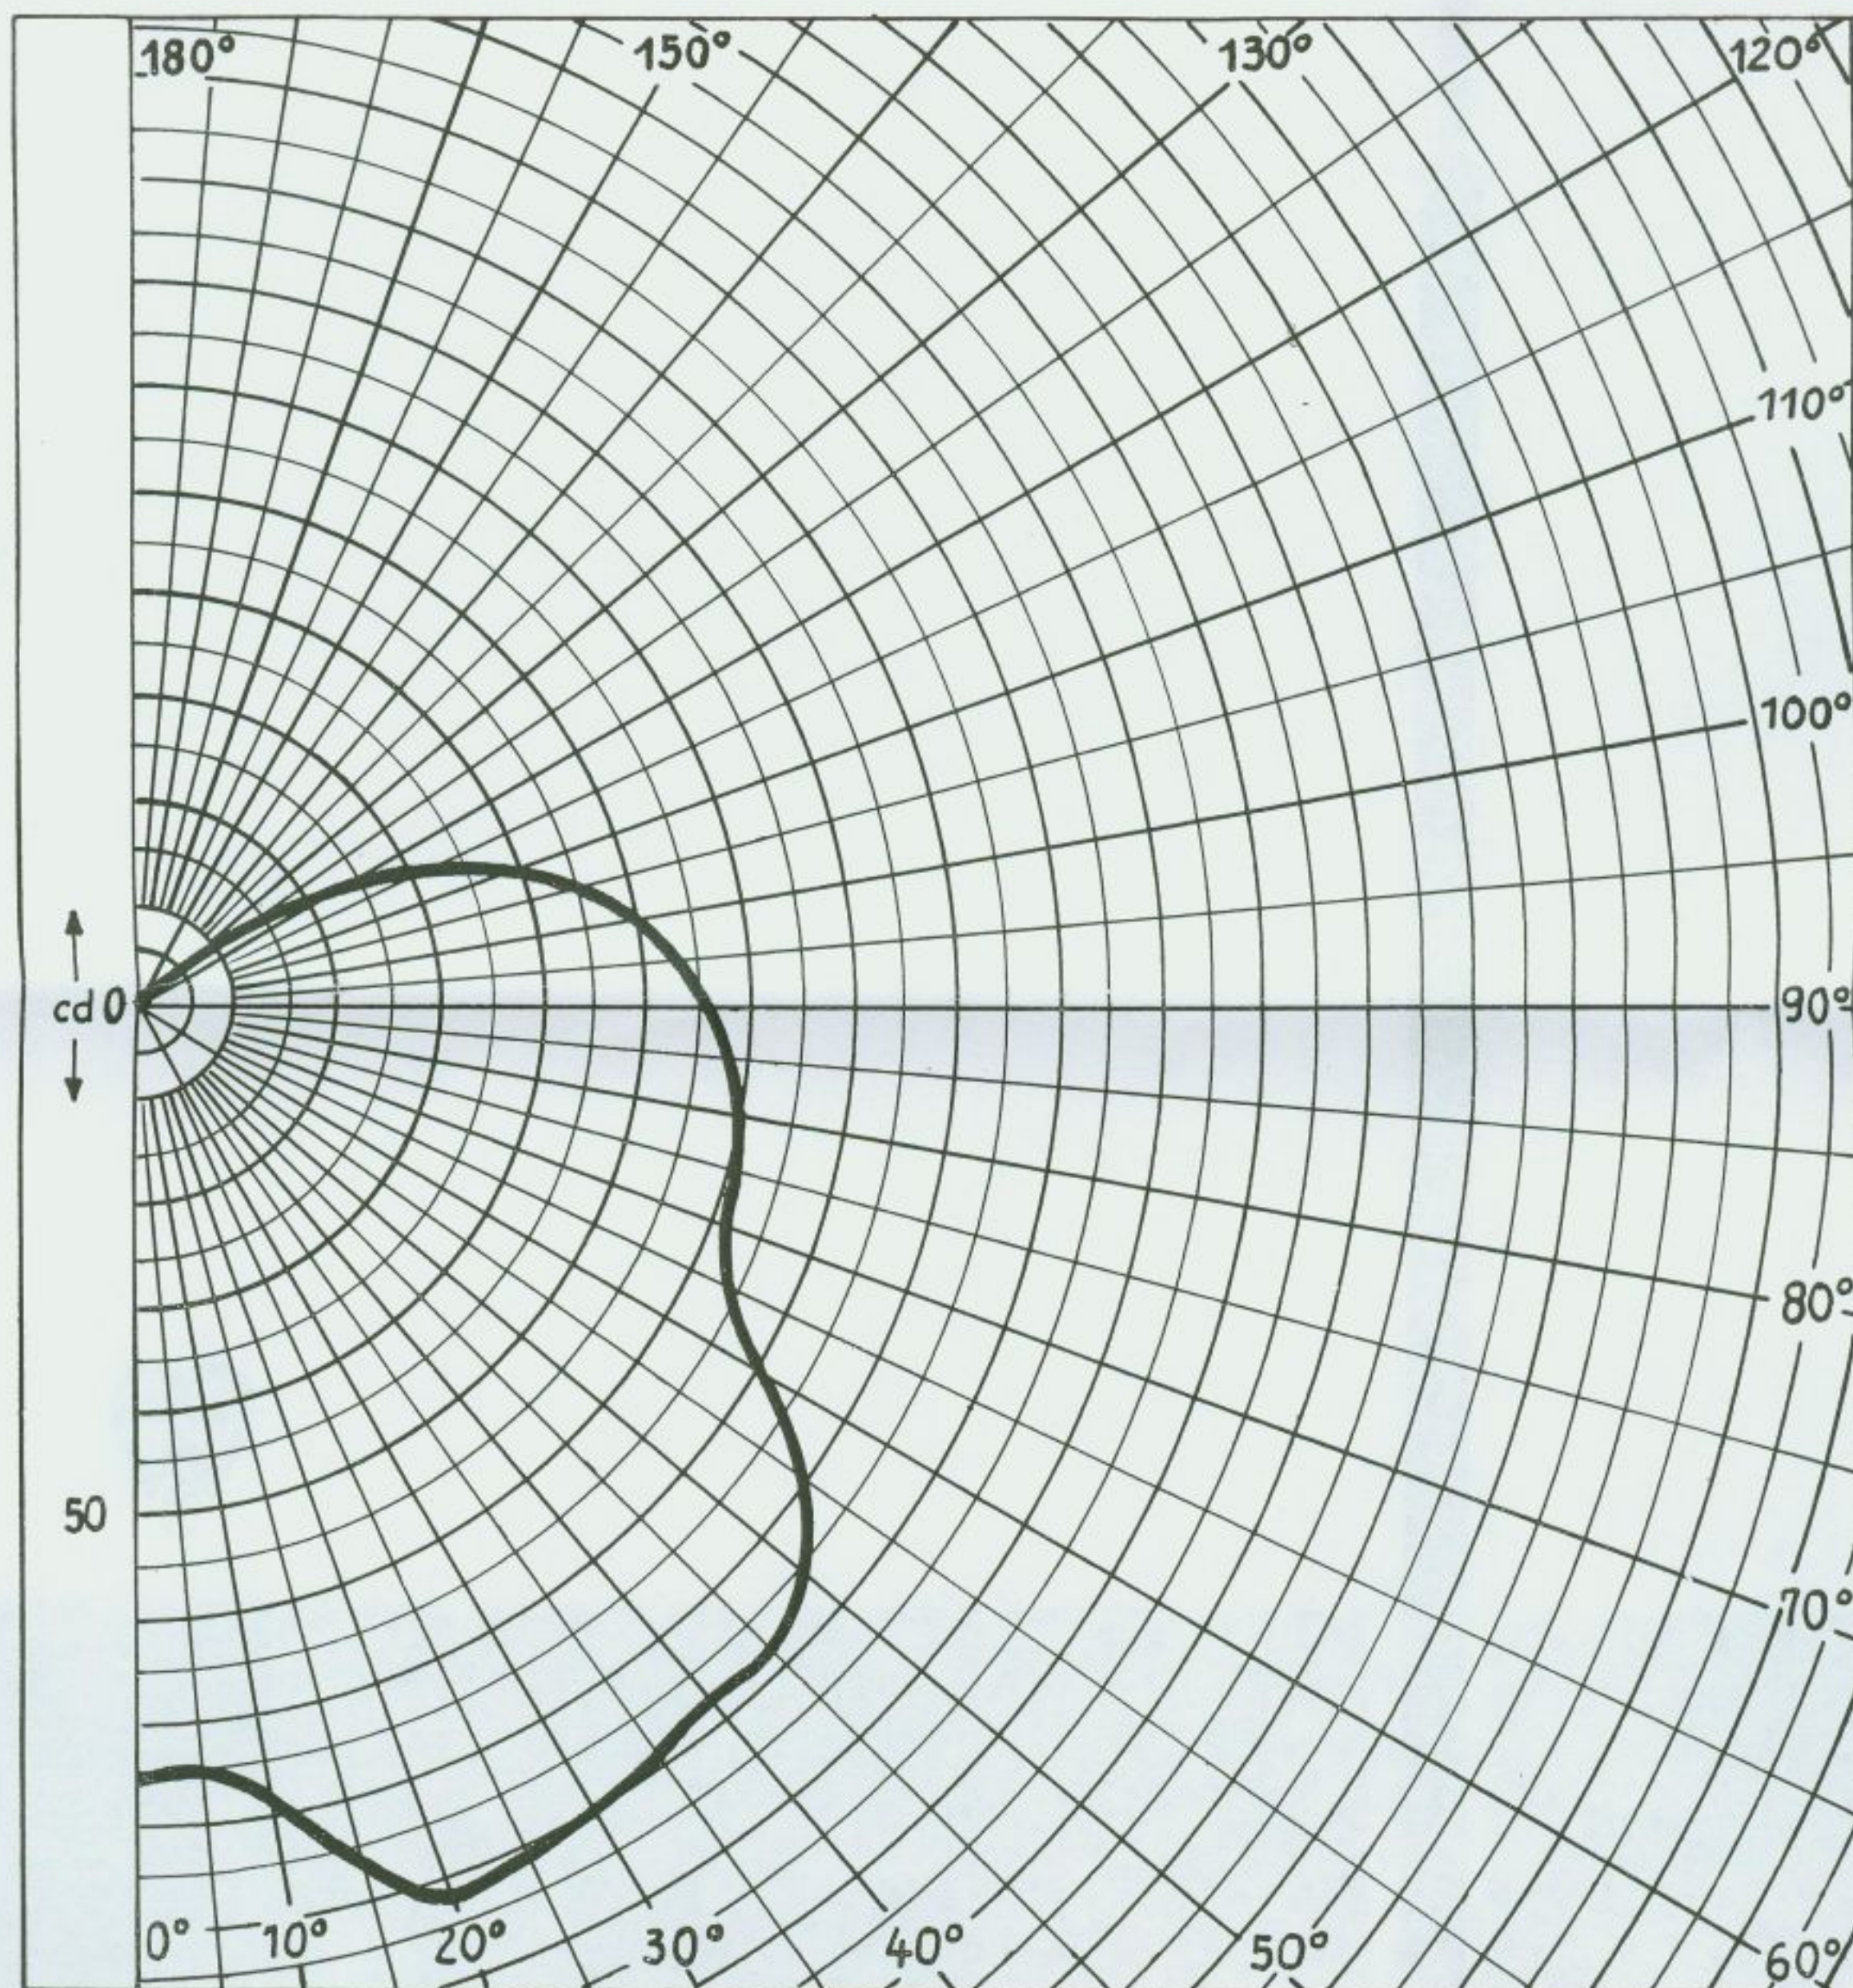

Die Kurven gelten für 1000 lm Die Lichtstärken sind mit einem dem Lichtstrom der verwendeten Lampen entsprechenden Faktor zu multiplizieren

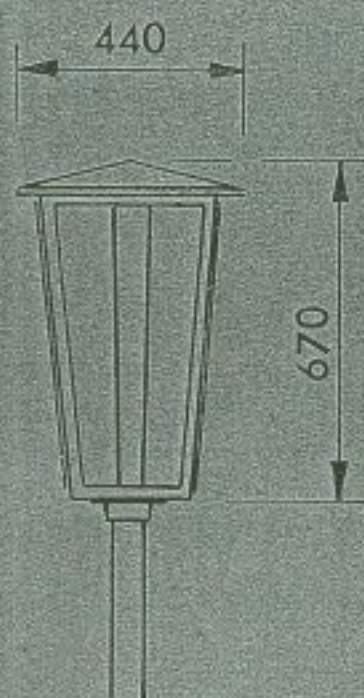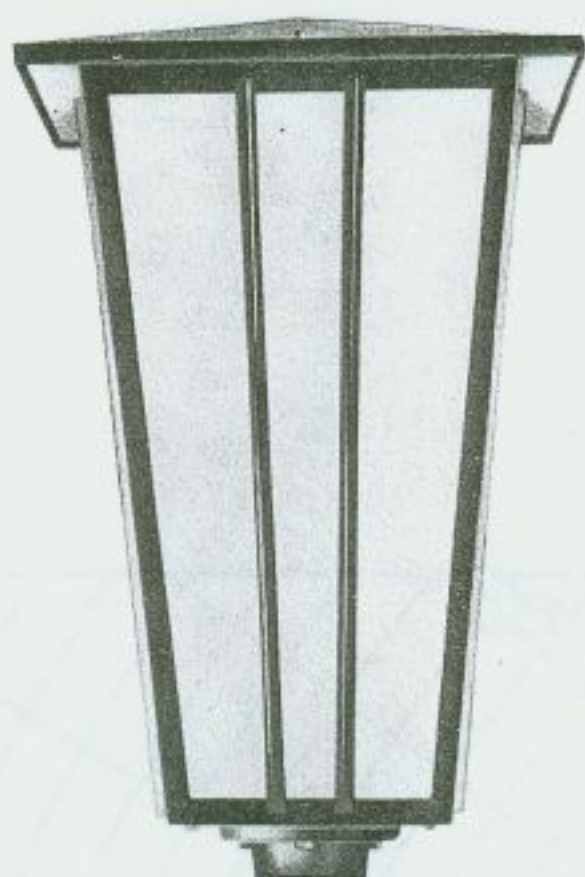

Mastaufsatzleuchte Type WPL 1 für Park- und Straßenbeleuchtung

Bauweise: Stahlblechkonstruktion mit Tür
Befestigung der Leuchte auf Stahlrohrlichtmast mit Flansch
Verglasung: Katedralglas matt
Bestückung für 2 Glühlampen oder 2xHQL 80 W
Farbe: schwarz

Type	Bestell Nr.	für Bestückung	Aufnahme		Licht- leistung Lumen	Fas- sung	Abmessung		Licht- mast- höhe m
			je Lampe Watt	insges. einschl. Drossel Watt			D mm	H mm	
WPL 1	5015	2xGlühlampen	200	400	etwa 6000	E 27	440	670	3,0
WPL 1	5034	2xHQL 80 W	80	180	etwa 6000	E 27	440	670	3,0


Mastaufsatzleuchte

Type WPL 1



Photometrische
Bewertung

A gemessen mit
2 Lampen à 200 W

B gemessen mit
2 × HQL 80 W

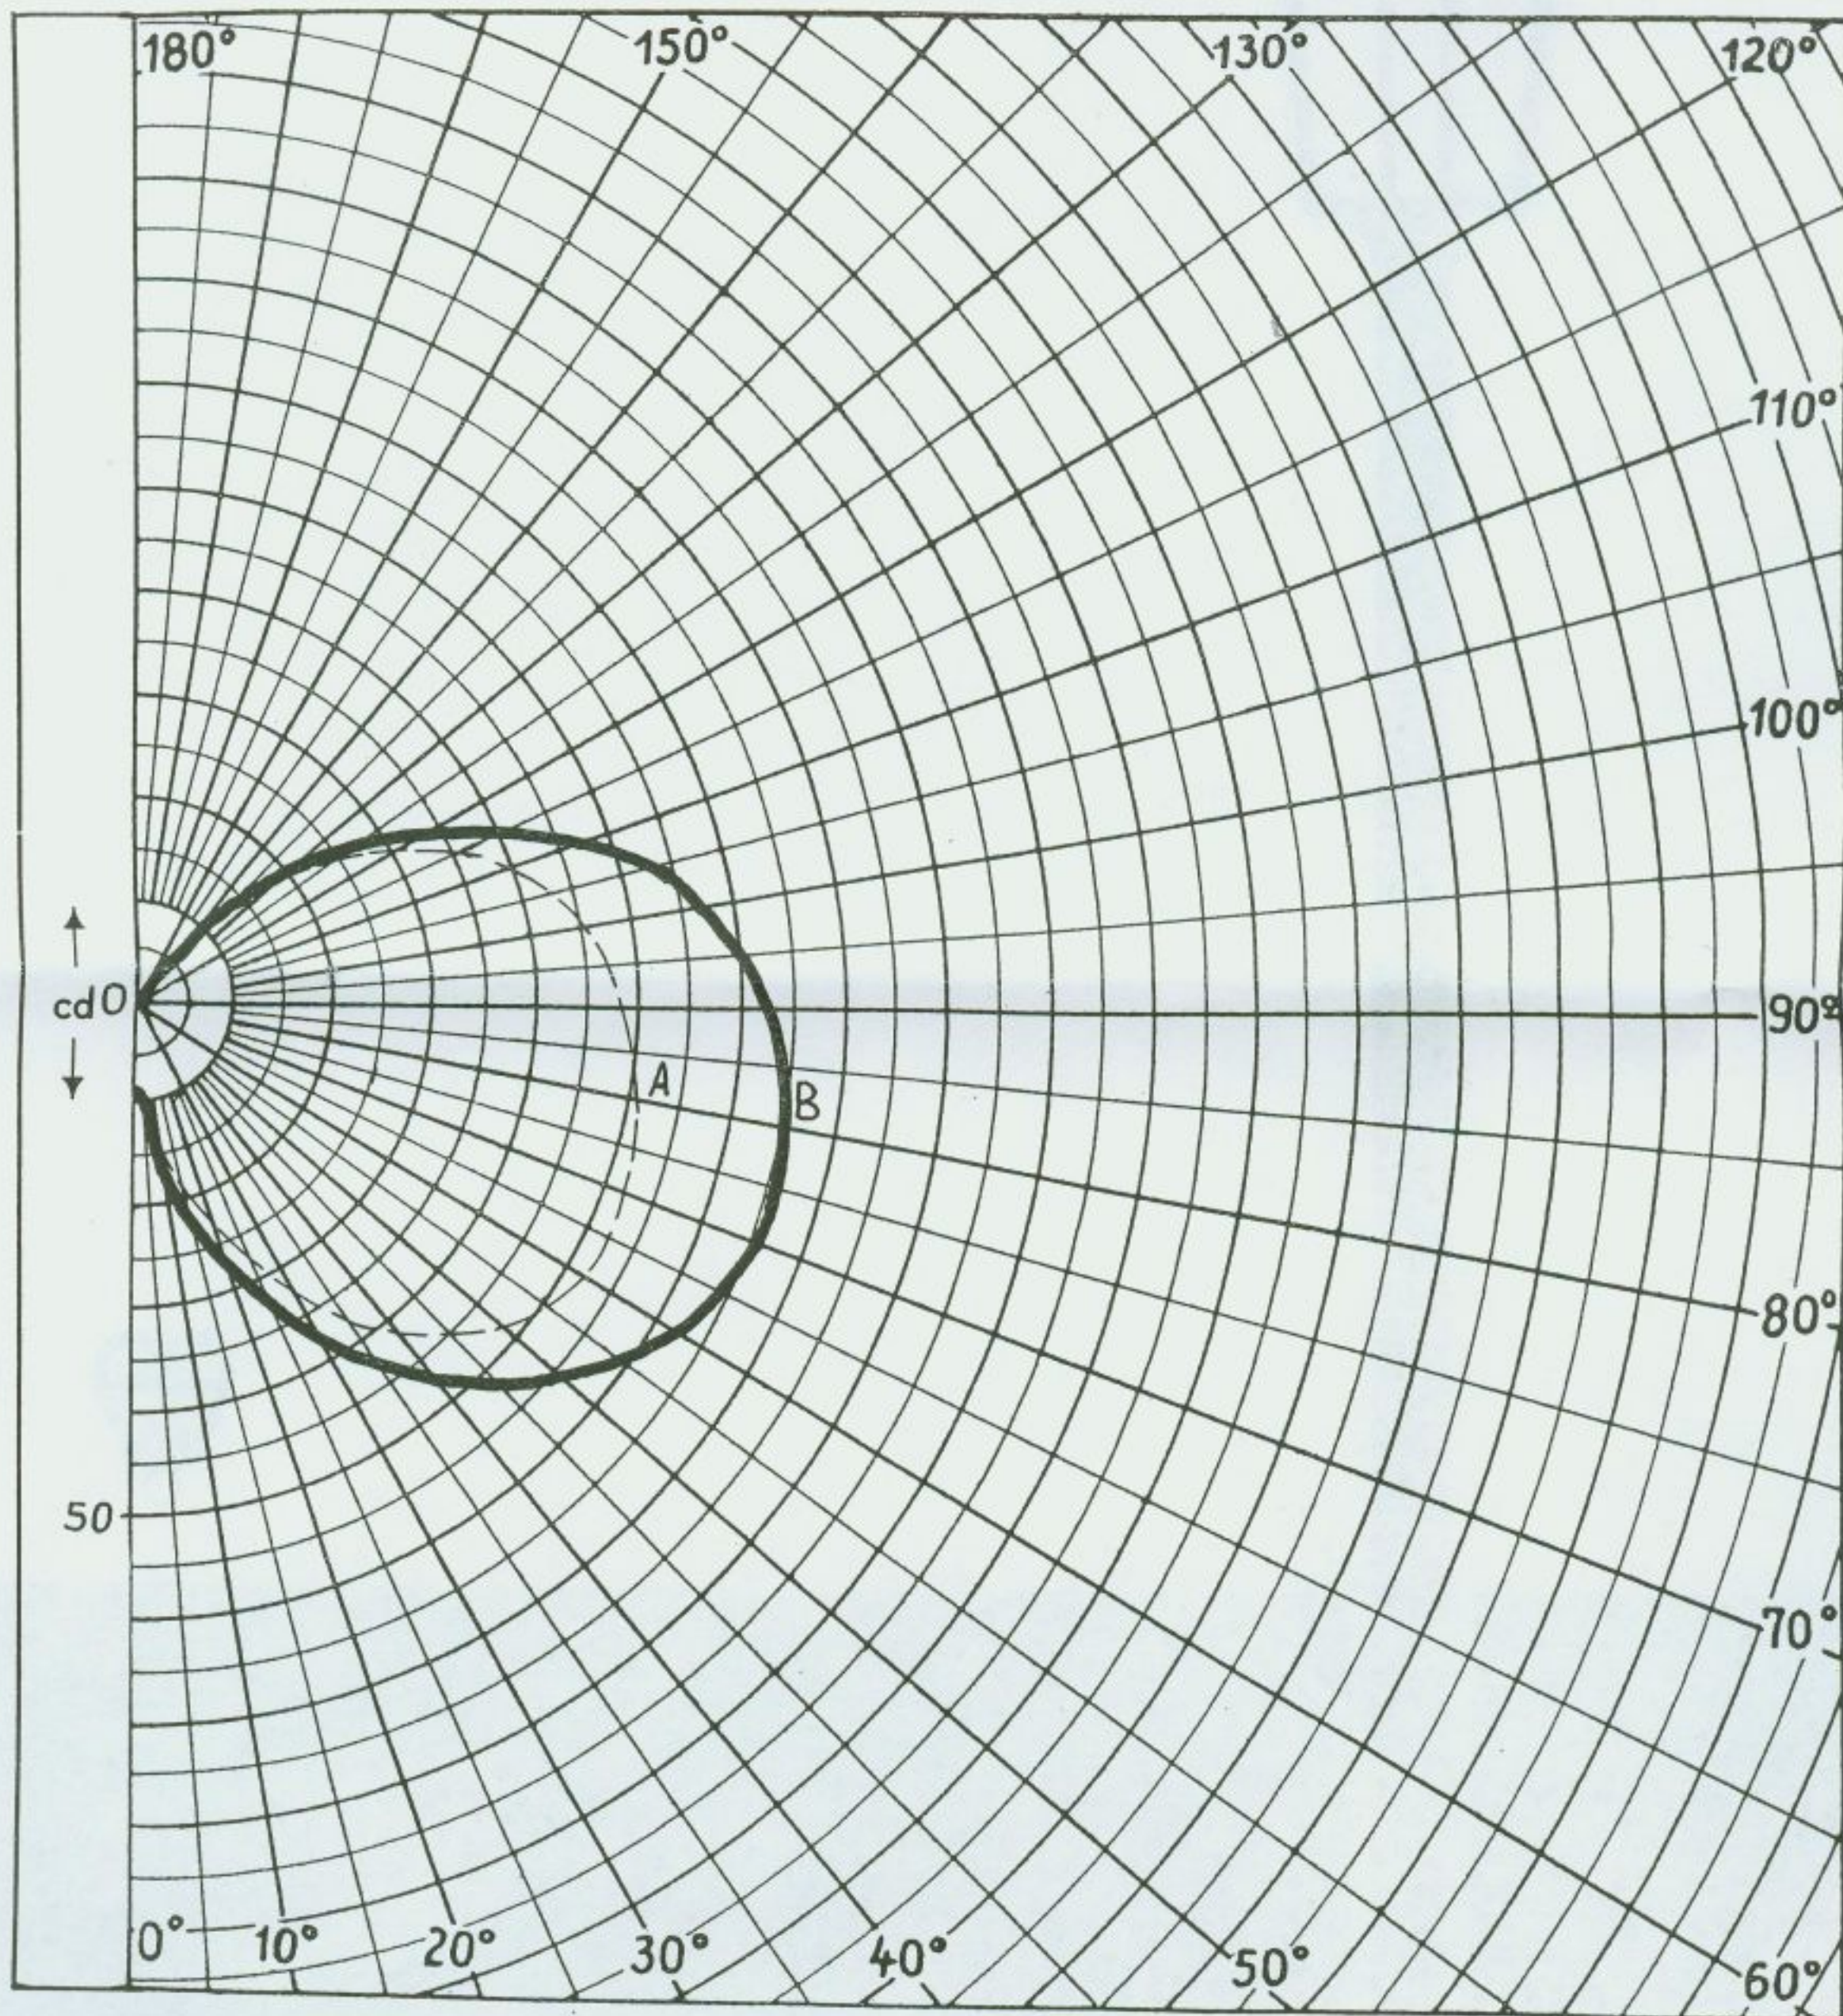

Die Kurven gelten für 1000 lm Die Lichtstärken sind mit einem dem Lichtstrom der verwendeten Lampen entsprechenden Faktor zu multiplizieren

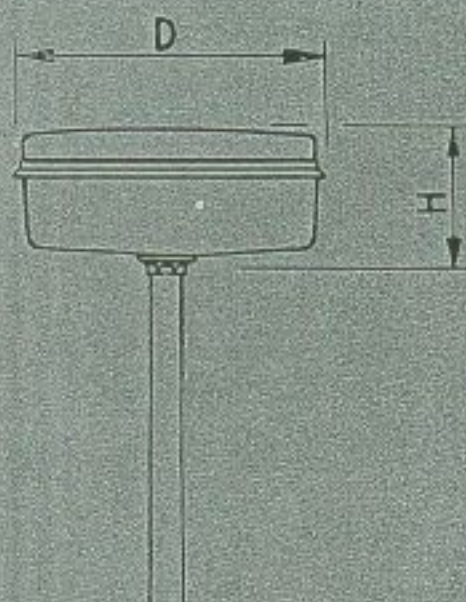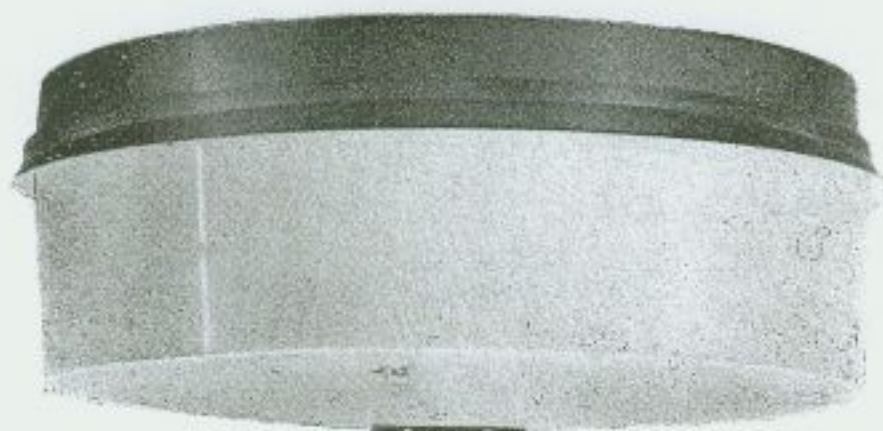

Mastaufsatzleuchte Type BSL 1 und BSL 2 für Park- und Straßenbeleuchtung

Bauweise: Muffe mit Mutter, Standrohr, Dach Alu
Befestigung der Leuchten auf Stahlrohrlichtmast, BSL 1 oberer Rohr $\varnothing$ 60 mm, BSL 2 oberer Rohr $\varnothing$ 42 mm
Abschlußglas aus Plexiglas zur Wartung nach unten abnehmbar
Bestückung für HQL
Farbe schwarz
Type BSL 1k Bestell-Nr. 5052k ist kompensiert

Type	Bestell-Nr.	für Bestückung	Aufnahme		Lichtleistung Lumen	Fassung	Abmessung		Lichtmasthöhe m
			je Lampe Watt	insges. einschl. Drossel Watt			D mm	H mm	
BSL 1k	5052k	2×HQL 80 W	80	180	etwa 6000	E 27	600	290	3,6
BSL 2	5052	2×HQL 50 W	50	118	etwa 4000	E 27	450	230	2,0


BSL 1

BSL 2


Mastaufsatzleuchte
Type BSL 1

Photometrische
Bewertung

gemessen mit
2×HQL 80 W

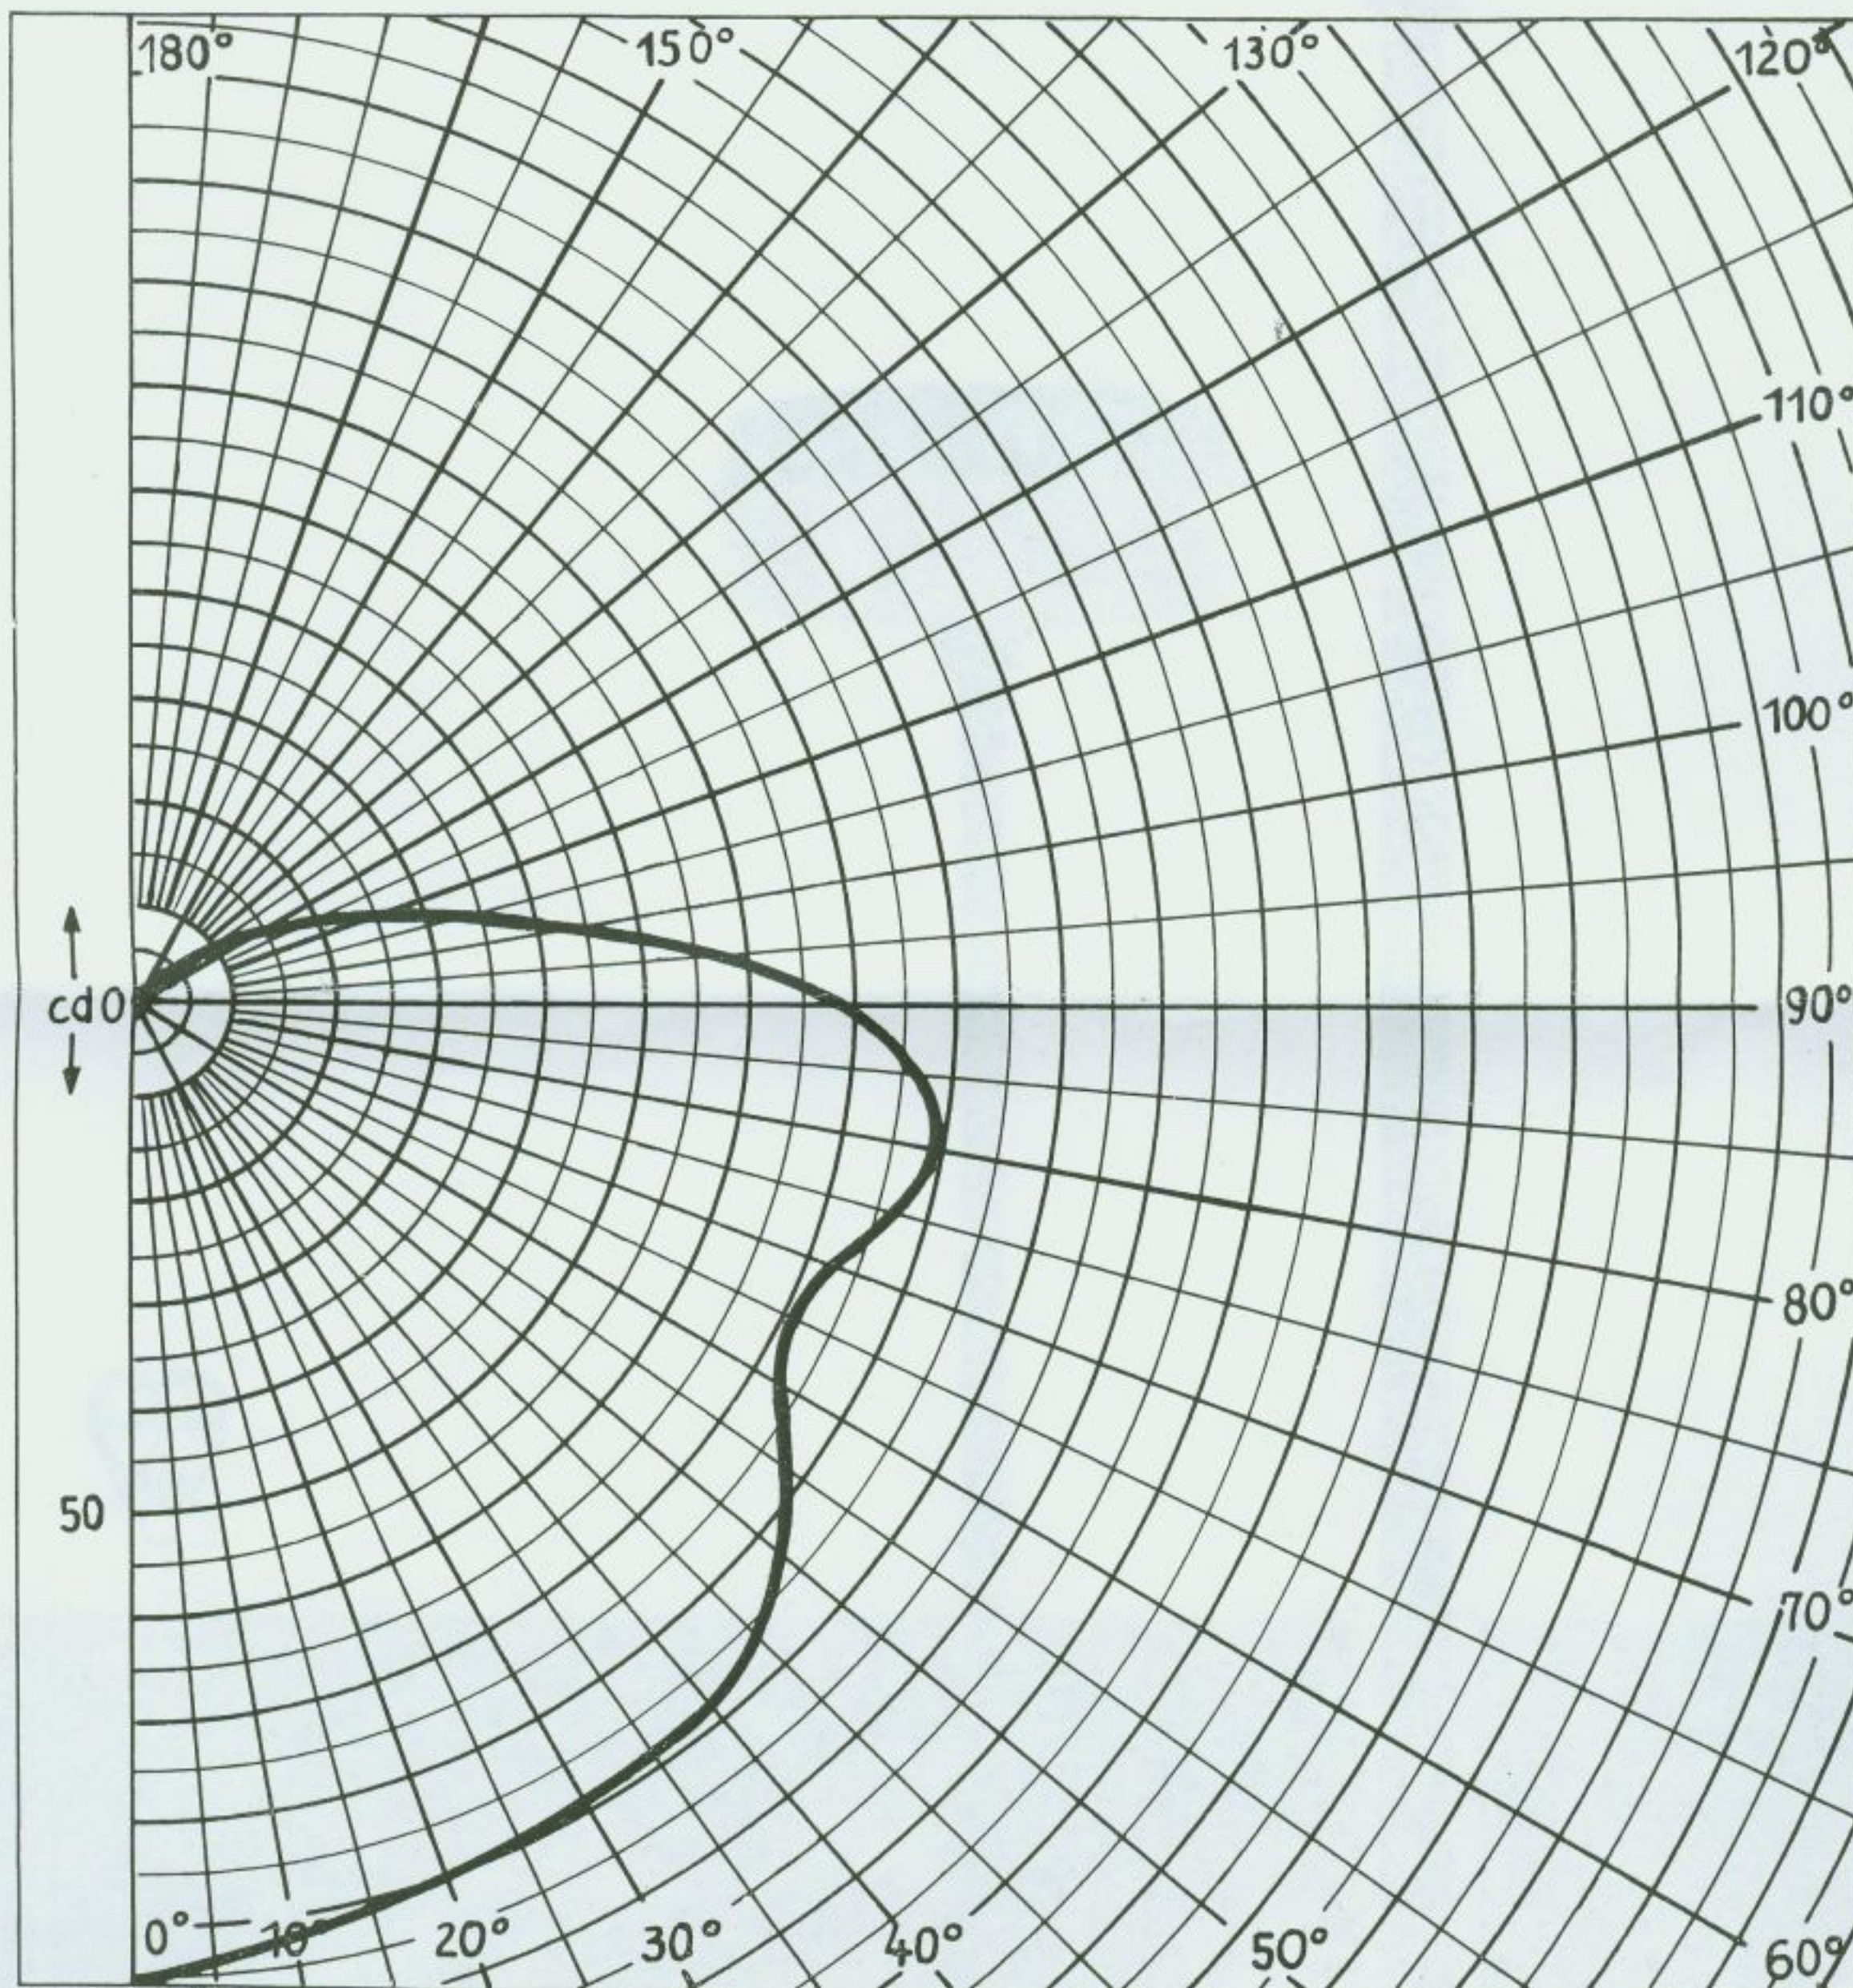

Die Kurven gelten für 1000 lm Die Lichtstärken sind mit einem dem Lichtstrom
der verwendeten Lampen entsprechenden Faktor zu multiplizieren

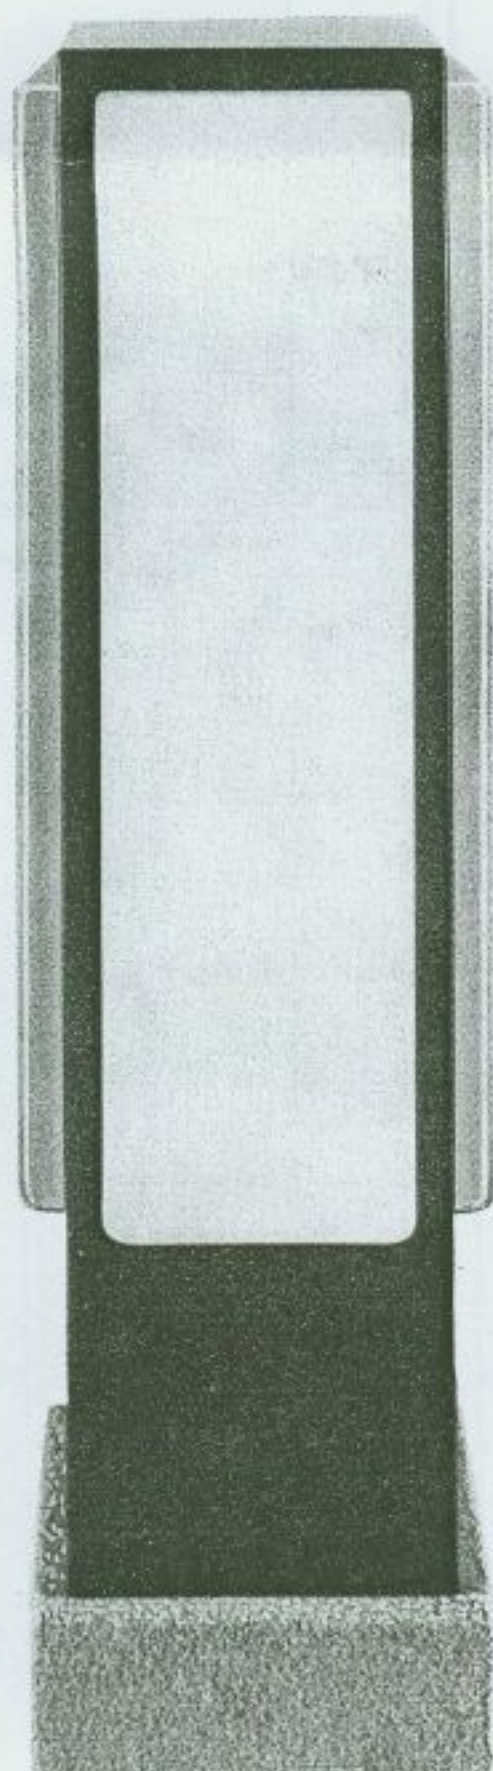

Bodenleuchte Type BBL 1 für Wegebeleuchtung

Bauweise: Stahlblechkonstruktion, Befestigung auf Betonsocke ca. 300 x 300 mm
 Praxylverglasungen
 Bestückung für HQI
 Farbe schwarz

Type	Bestell-Nr.	für Bestückung	Aufnahme		Lichtleistung Lumen	Fassung	Abmessung		Sockel
			je Lampe Watt	insges. einsch. Drossel Watt			D mm	H mm	
BBL1	5055	3 x HQI 50W	50	183	6000	E 27	300	950	300 x 300


Für MASTAUFSATZLEUCHTEN geeignete Lichtmaste

A. Spannbeton-Leuchtenmaste gerade

RSL 0	freie Länge	6,3 m
RSL 1	freie Länge	5,0 m

Befestigung der Aufsatzleuchten nach TGL 56-1038 Flansch BB

B. Stahlrohr-Lichtmaste

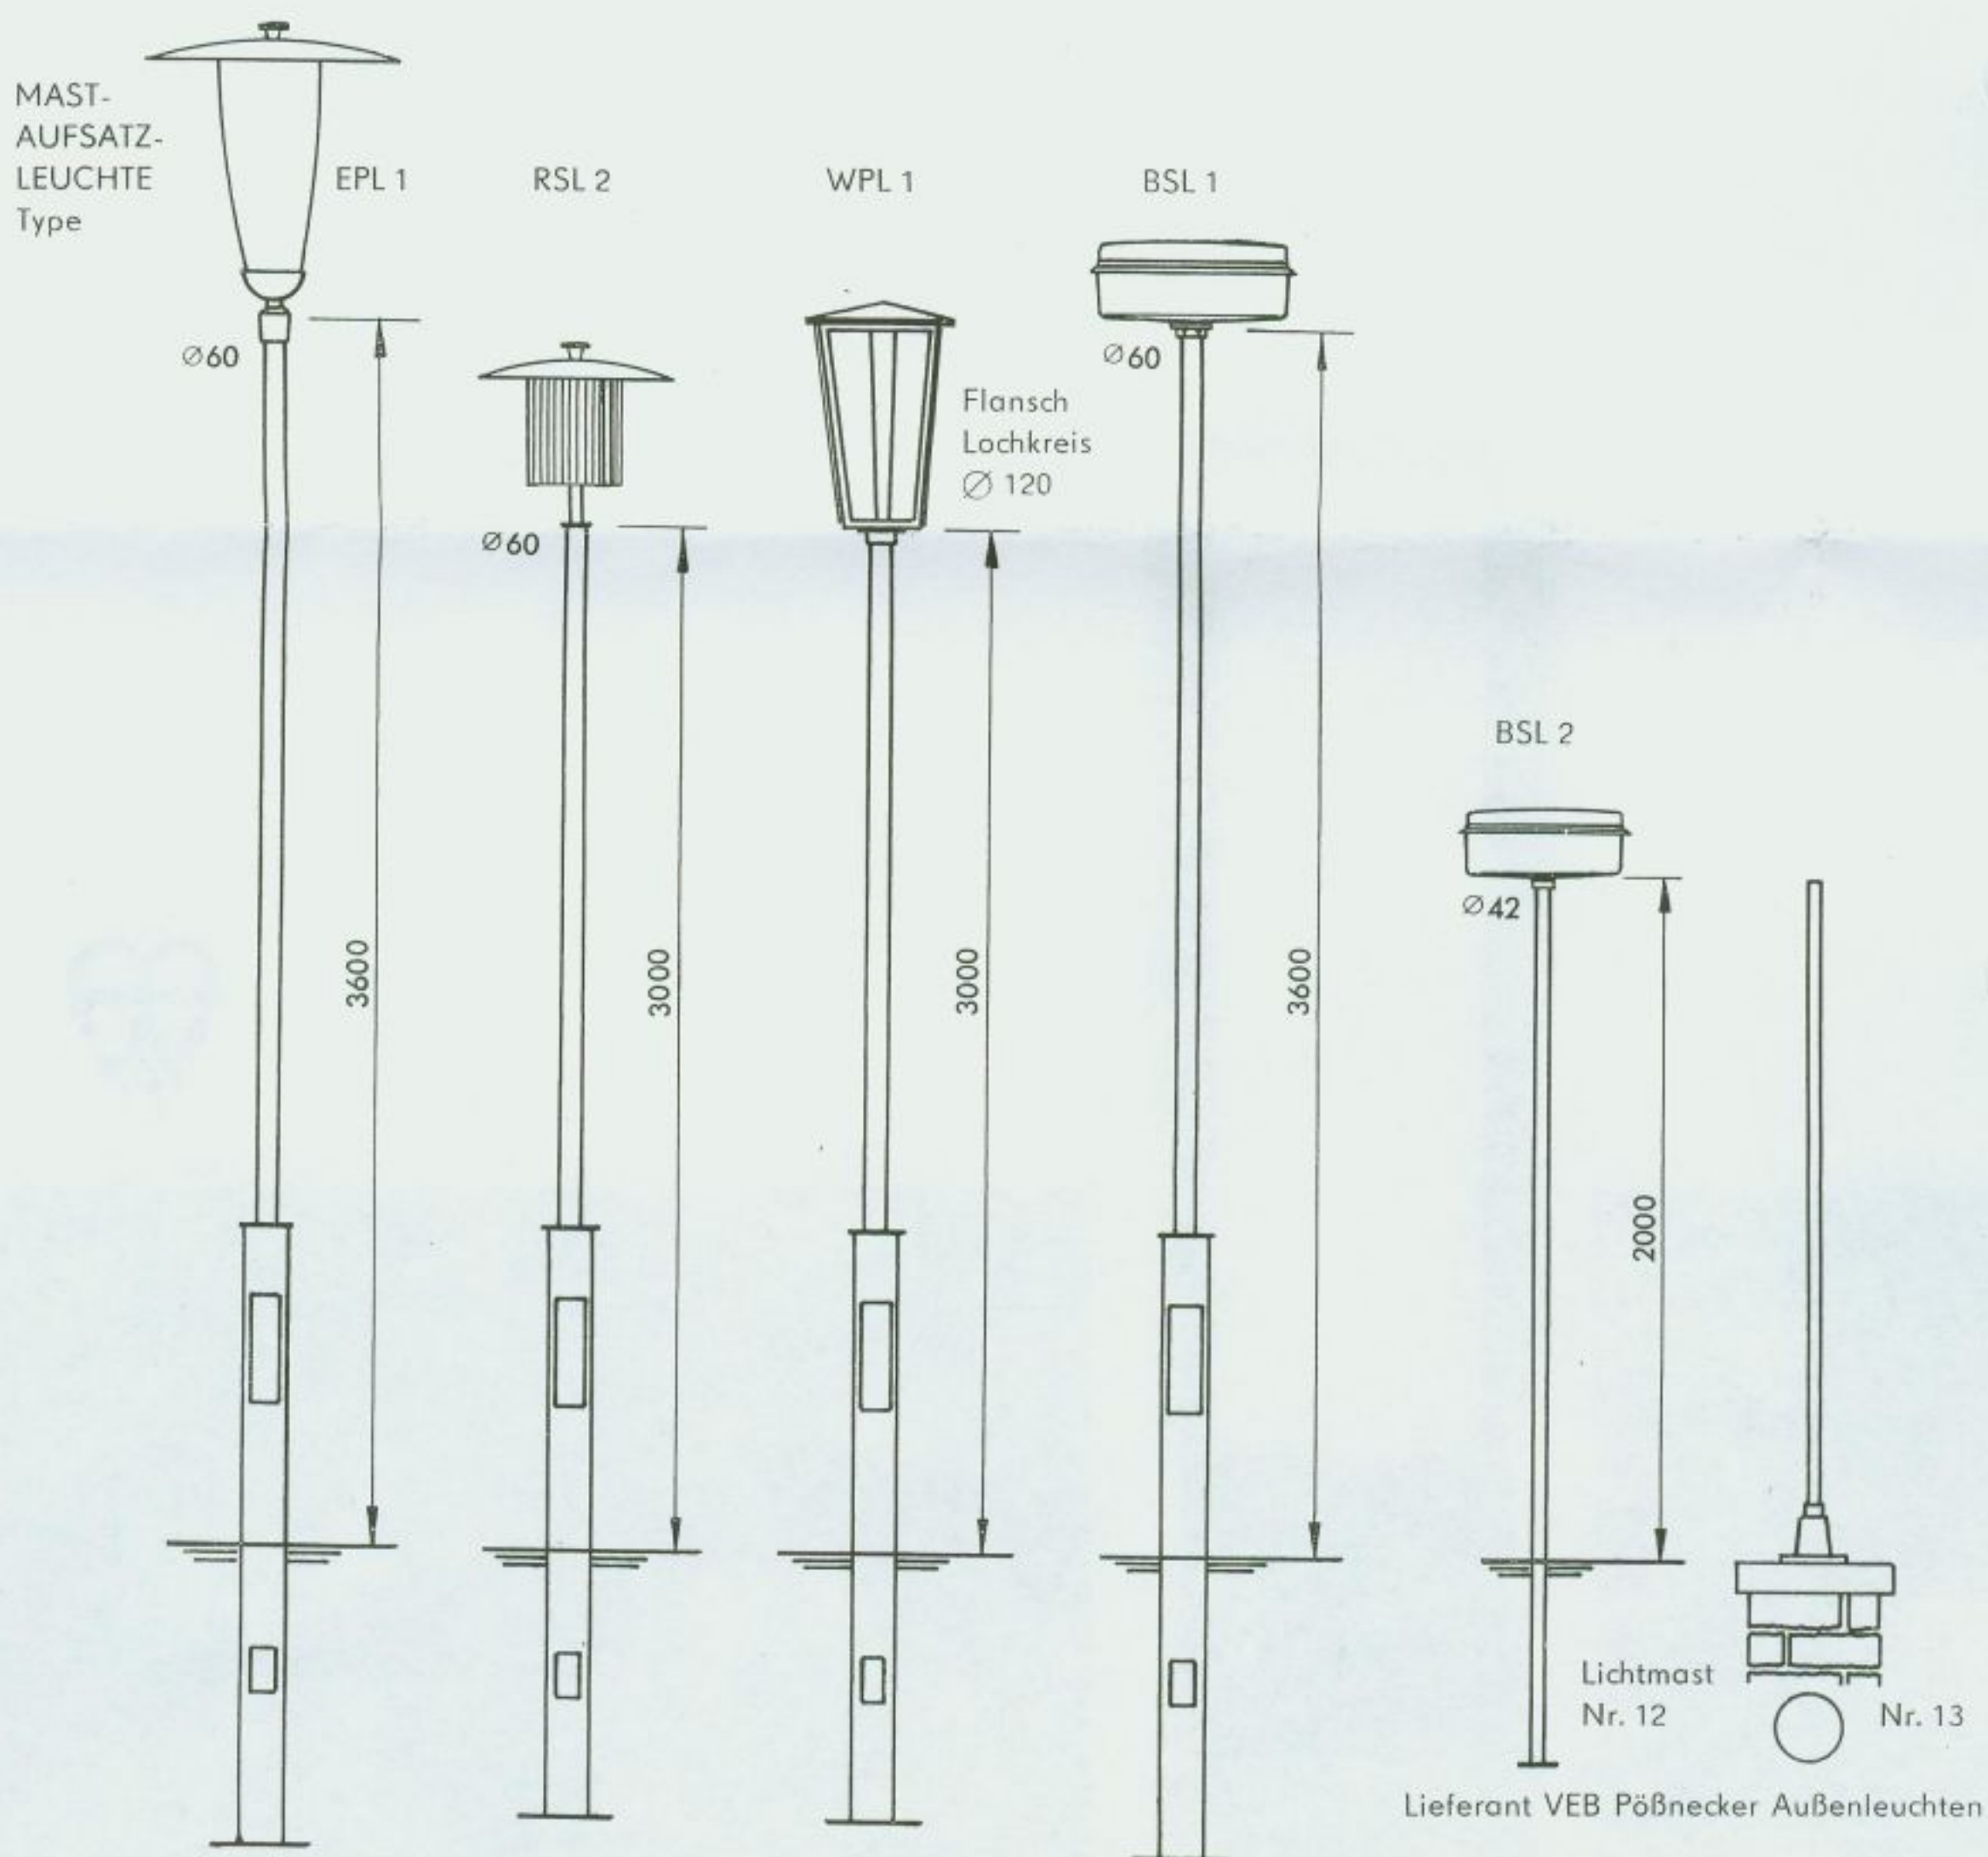


Hersteller der Stahlrohr-Lichtmaste: VEB (K) Dienstleistungskombinat 259 Ribnitz-Damgarten, Fischerstraße 12

Weitere Erzeugnisse:

Dekorative Außenleuchten

Hausnummernleuchten

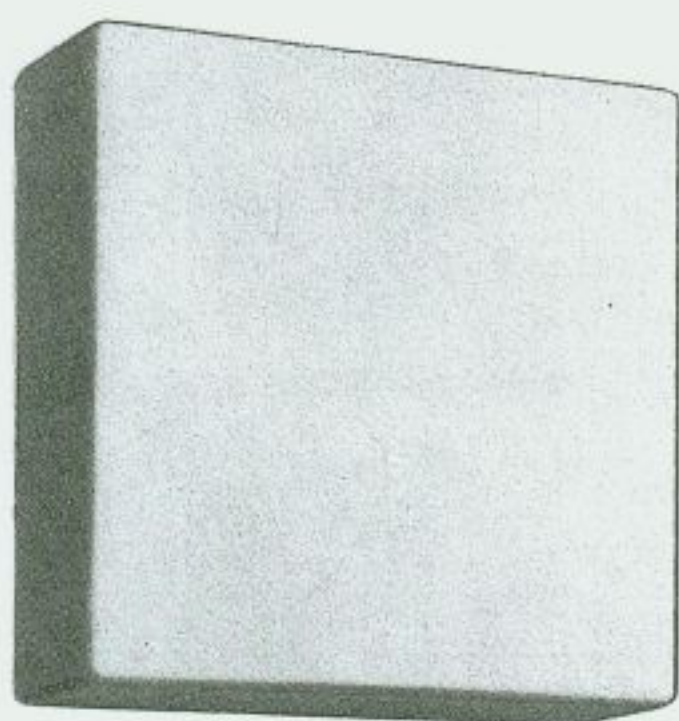

7004



4350



3648



3543

Preisliste Nr. 1

VEB Pöbnecker Außenleuchten
684 Pöbneck
Rosa-Luxemburg-Straße 7

zum Prospekt D 179 über Mastaufsatzleuchten

Stand 1. 1. 1972

Schlüsselnummer: EL

Außenleuchten für Entladungslampen, Aufsatzleuchten 139 25 21 2

Außenleuchten für Glühlampen, Aufsatzleuchten 139 25 22 2

Type	Bestell-Nr.	Seite	TGL	Für Bestückung	Für Befestigung auf	IAP Mark	Ersatzglas IAP Mark
1	2	3	4	5	6	7	8
RSL 0	5038	2	8634	2xHQL 250 W	Beton-Lichtmast 6,3 m freie Höhe	275,—	pro Satz = 4 Stück 51,60
RSL 1	5053	2	8634	2xHQL 80/125 W	Beton-Lichtmast 5,0 m freie Höhe	199,—	pro Satz = 4 Stück 24,90
RSL 2	5051	8	—	2xHQL 80 W	Lichtmast aus Stahlrohr Ø 60 mm	147,—	pro Satz = 3 Stück 18,65
EPL 1	5029	6	—	2xE 27 max. je 200 W	Lichtmast aus Stahlrohr Ø 60 mm	110,—	pro Stück 23,05
WPL 1	5015	10	—	2xE 27 max. je 200 W	Lichtmast aus Stahlrohr Ø 76 mm mit Flansch	104,—	pro Satz = 4 Stück 6,95
WPL 1	5034	10	—	2xHQL 80 W	Lichtmast aus Stahlrohr Ø 76 mm mit Flansch	156,—	pro Satz = 4 Stück 6,95
BSL 1	5052	12	—	2xHQL 80/125 W	Lichtmast aus Stahlrohr Ø 60 mm	282,—	pro Stück 133,40
BSL 2	5054	12	—	2xHQL 50 W	Lichtmast aus Stahlrohr Ø 42 mm	228,—	pro Stück 81,10
BBL 1	5055	14	—	3xHQL 80 W	Betonsockel ca. 300x300 mm	422,—	pro Satz = 4 Stück 129,—

PAO 4156

Die Preise sind Industrieabgabepreise ab Werk, lose verladen.

Die angegebenen Preise verstehen sich einschließlich Glas, jedoch ohne Glühlampen bzw. HQL-Lampen.

Die Mastaufsatzleuchten haben gültige Prüfzeugnisse des DAMW.

Die Lieferung erfolgt nur über den Produktionsmittel-Großhandel

Hersteller der Stahlrohr-Lichtmaste: VEB (K) Dienstleistungskombinat, 259 Ribnitz-Damgarten, Fischerstraße 12.